


# PLAN DE SITUATIE SCJU Arad

## Situatie existenta si propuneri

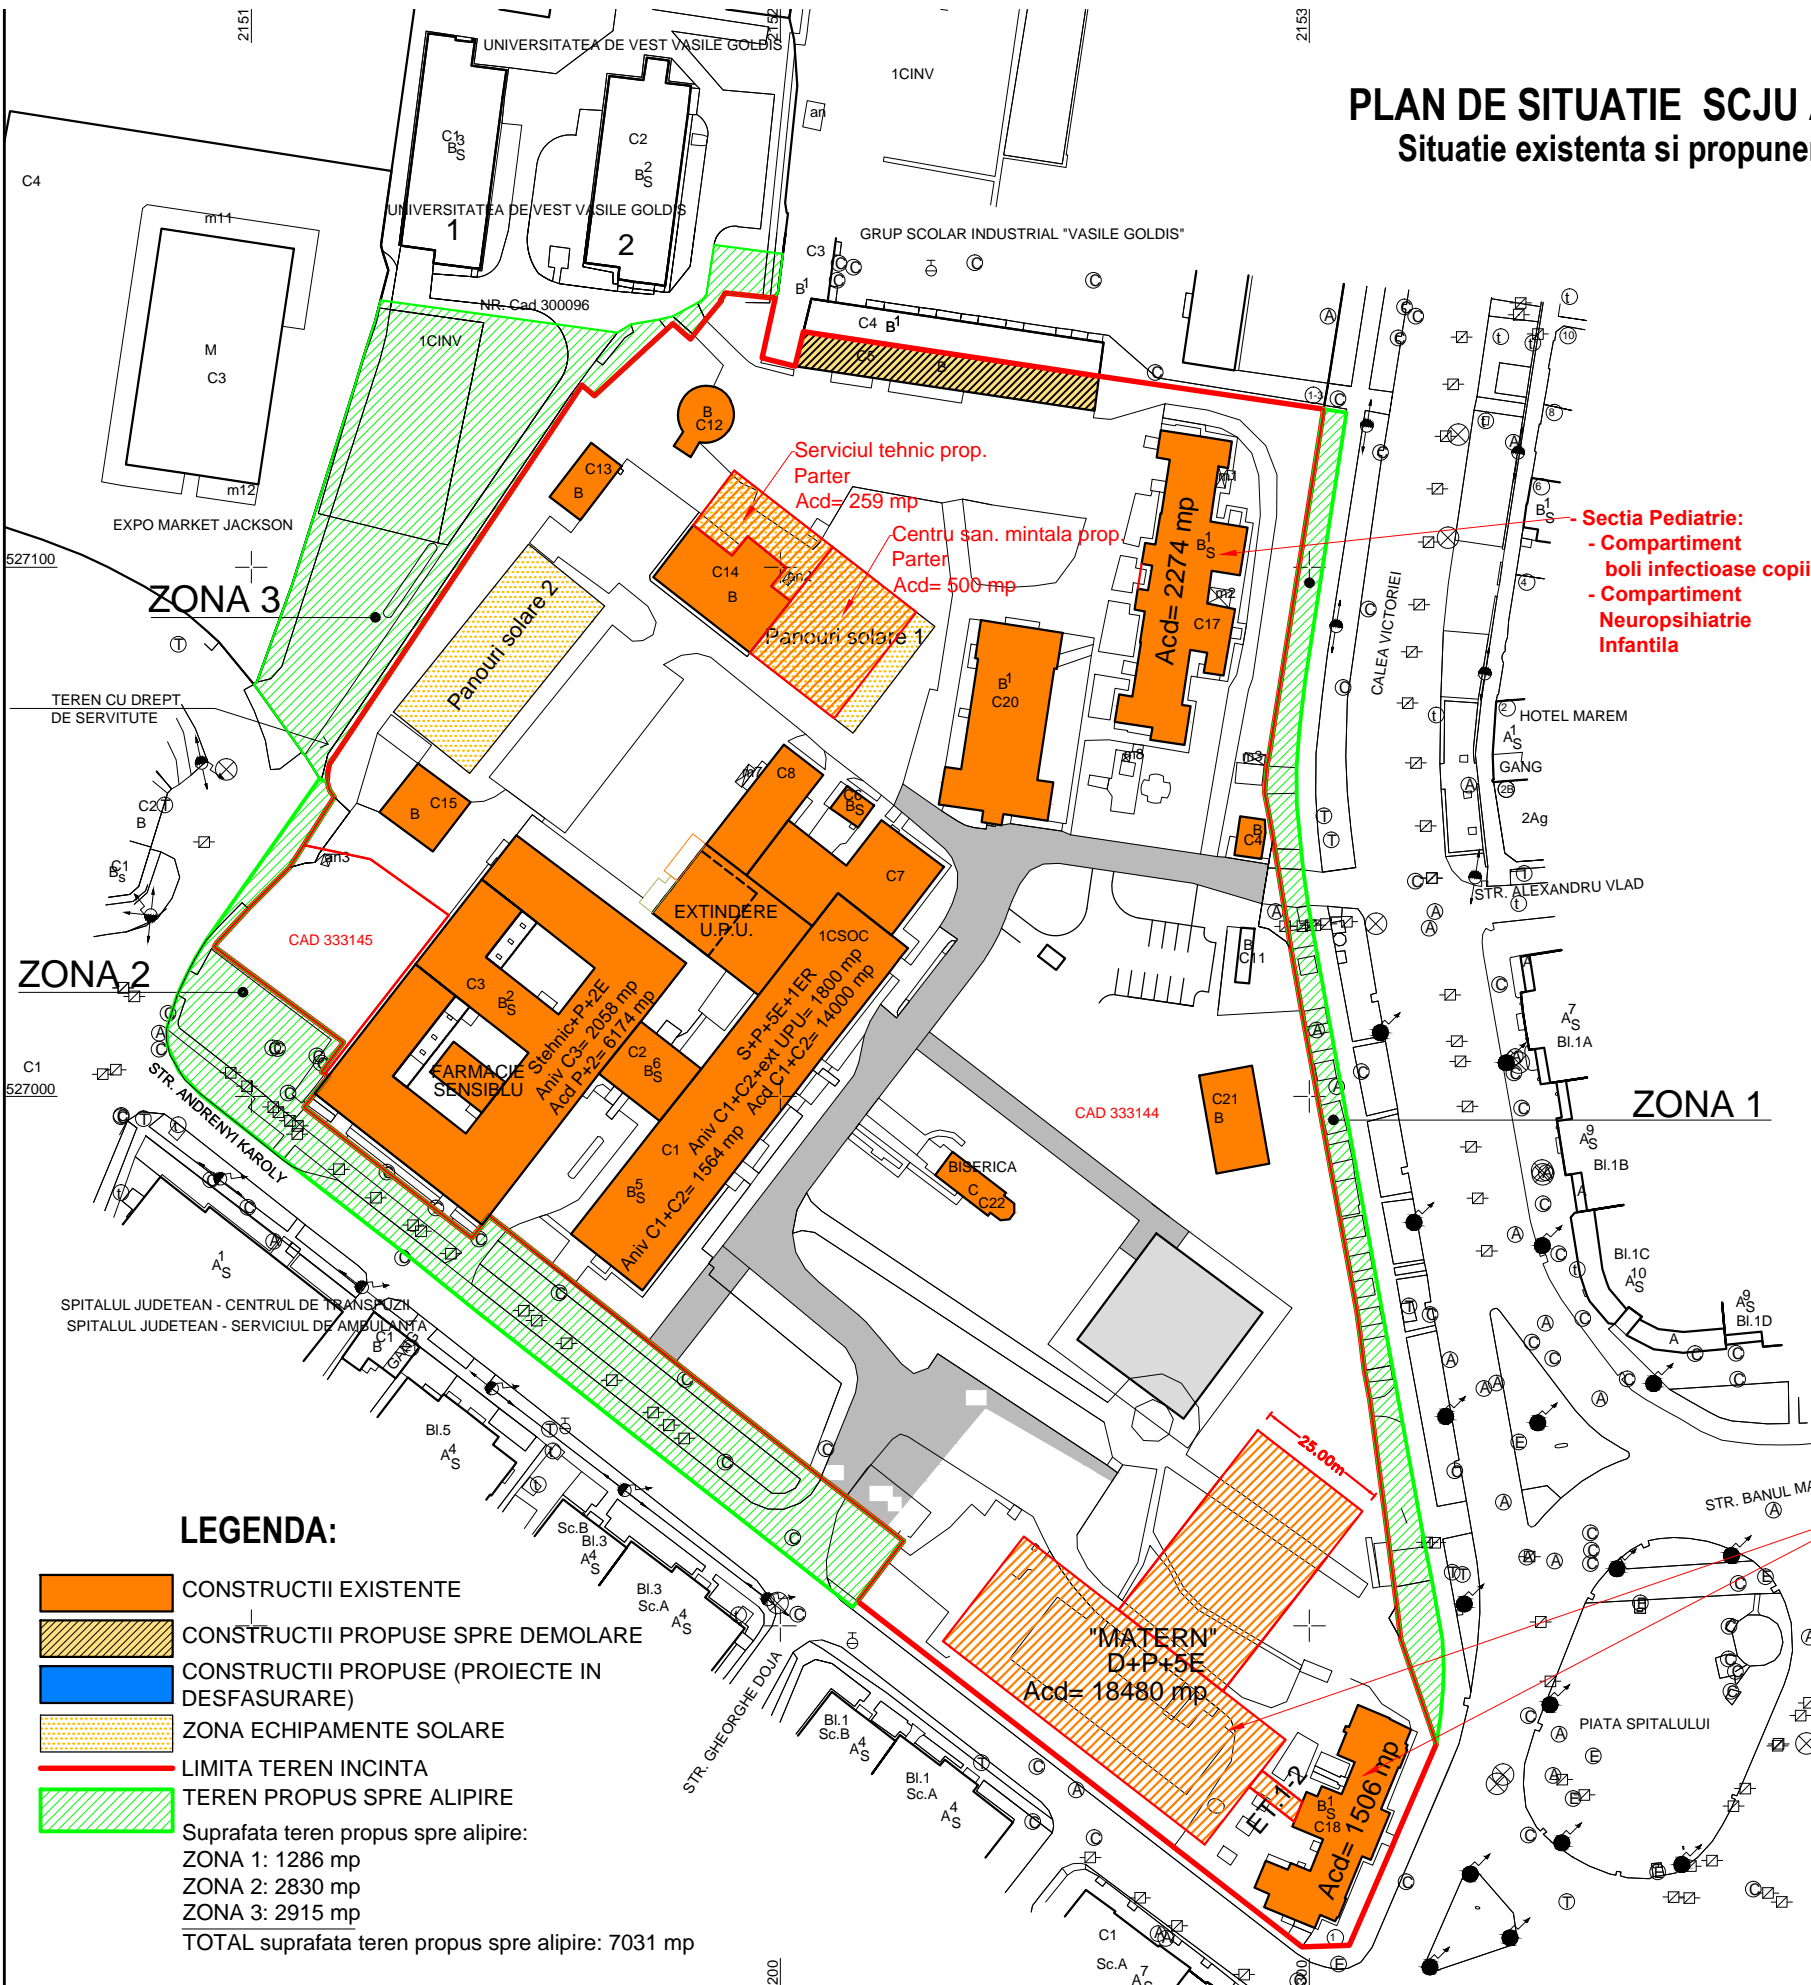

SPITALUL CLINIC JUDEȚEAN DE URGENȚĂ ARAD						
TEREN INCINTĂ		SUPRAFEȚE				
Teren incintă existent		40.804,940				
Teren solicitat de la PMA pt. extindere incintă		7.031,000				
<b>TOTAL teren incintă propus</b>		<b>47.835,940</b>				
CLĂDIRI		SUPRAFEȚE CONSTRUITE CLĂDIRI (mp)				
		existent	după demolare	existent+propuneri	după demolare+propuneri	
CLĂDIRI EXISTENTE	C 01	SPITALUL CLINIC JUDEȚEAN ARAD (incl. extindere UPU)	1.800,840	1.800,840	1.800,840	1.800,840
	C 02	CORP DE LEGĂTURĂ P+6	183,090	183,090	183,090	183,090
	C 03	CLĂDIRE AMBULATORIU PEDIATRIE SI ADULȚI (incl. farmacie SensiBlu)	2.058,900	2.058,900	2.058,900	2.058,900
	C 04	POARTĂ NR. 1	37,562	37,562	37,562	37,562
	C 05	CLĂDIRE MAGAZIE CENTRALĂ	377,077	377,077	377,077	377,077
	C 06	CLĂDIRE STAȚIE POMPARE APE MENAJERE	33,309	33,309	33,309	33,309
	C 07	CLĂDIRE SPĂLĂTORIE	433,454	433,454	433,454	433,454
	C 08	CLĂDIRE BUCĂTĂRIE	226,873	226,873	226,873	226,873
	C 09	CLĂDIRE SERVICIU TEHNIC	237,893	0,000	0,000	0,000
	C 10	POARTĂ NR. 2	67,554	0,000	0,000	0,000
	C 11	CLĂDIRE STAȚIE S.R.M.	27,202	27,202	27,202	27,202
	C 12	REZERVOR APĂ 300 MC	100,695	100,695	100,695	100,695
	C 13	STAȚIE DE OXIGEN	93,445	93,445	93,445	93,445
	C 14	ATELIER MECANIC/CENTRALĂ TERMICĂ	332,364	332,360	332,364	332,360
	C 15	STAȚIE TRAFU	146,018	146,018	146,018	146,018
	C 16	CLĂDIRE NEUROPSIHIATRIE INFANTILĂ	165,408	0,000	0,000	0,000
	C 17	CLĂDIRE PEDIATRIE I	758,524	758,524	758,524	758,524
	C 18	CLĂDIRE PEDIATRIE II	502,715	502,715	502,715	502,715
	C 19	CLĂDIRE CABINETE DE SĂNĂTATE MENTALĂ	417,626	0,000	0,000	0,000
	C 20	CLĂDIRE SECȚIE HEMATOLOGIE	577,231	577,231	577,231	577,231
	C 21	CLĂDIRE SEDIU ADMINISTRATIV	191,294	191,290	191,294	191,290
	C 22	BISERICA ORTODOXĂ	83,091	83,090	83,090	83,090
PROPUSE		PANOURI SOLARE 1 (EXTINDERE PARȚIALĂ C14 PT SERVICIUL TEHNIC)	882,540	882,540	882,540	882,540
		PANOURI SOLARE 2	752,950	752,950	752,950	752,950
		CORP CLĂDIRE OBSTETRICĂ-GINECOLOGIE ȘI NEONATOLOGIE, CHIRURGIE INFANTILĂ, PEDIATRIE (INCL. NPI) (ATILIA ET AJUL 1 DIN ACTUALA PEDIATRIE 2)	0,000	0,000	2.640,000	2.640,000
<b>TOTAL CLĂDIRI</b>		<b>10.487,655</b>	<b>9.599,165</b>	<b>12.239,173</b>	<b>12.239,165</b>	
POT cu teren incintă existent (%)		25,7019248	23,52452	29,99434137	29,99432177	
POT cu teren incintă propus (%)		21,9242164	20,06685	25,58572697	<b>25,58571024</b>	

### LEGENDA:

- CONSTRUCTII EXISTENTE
  - CONSTRUCTII PROPUSE SPRE DEMOLARE
  - CONSTRUCTII PROPUSE (PROIECTE IN DESFASURARE)
  - ZONA ECHIPAMENTE SOLARE
  - LIMITA TEREN INCINTA
  - TEREN PROPUSE SPRE ALIPIRE
- Suprafata teren propus spre alipire:  
 ZONA 1: 1286 mp  
 ZONA 2: 2830 mp  
 ZONA 3: 2915 mp  
**TOTAL suprafata teren propus spre alipire: 7031 mp**

- OBIECTUL PRINCIPAL DE INVESTITIE:**
- Sectii Obstetrica-Ginecologie si Neonatologie,
  - Sectie Chirurgie Infantila,
  - Sectie Pediatrie