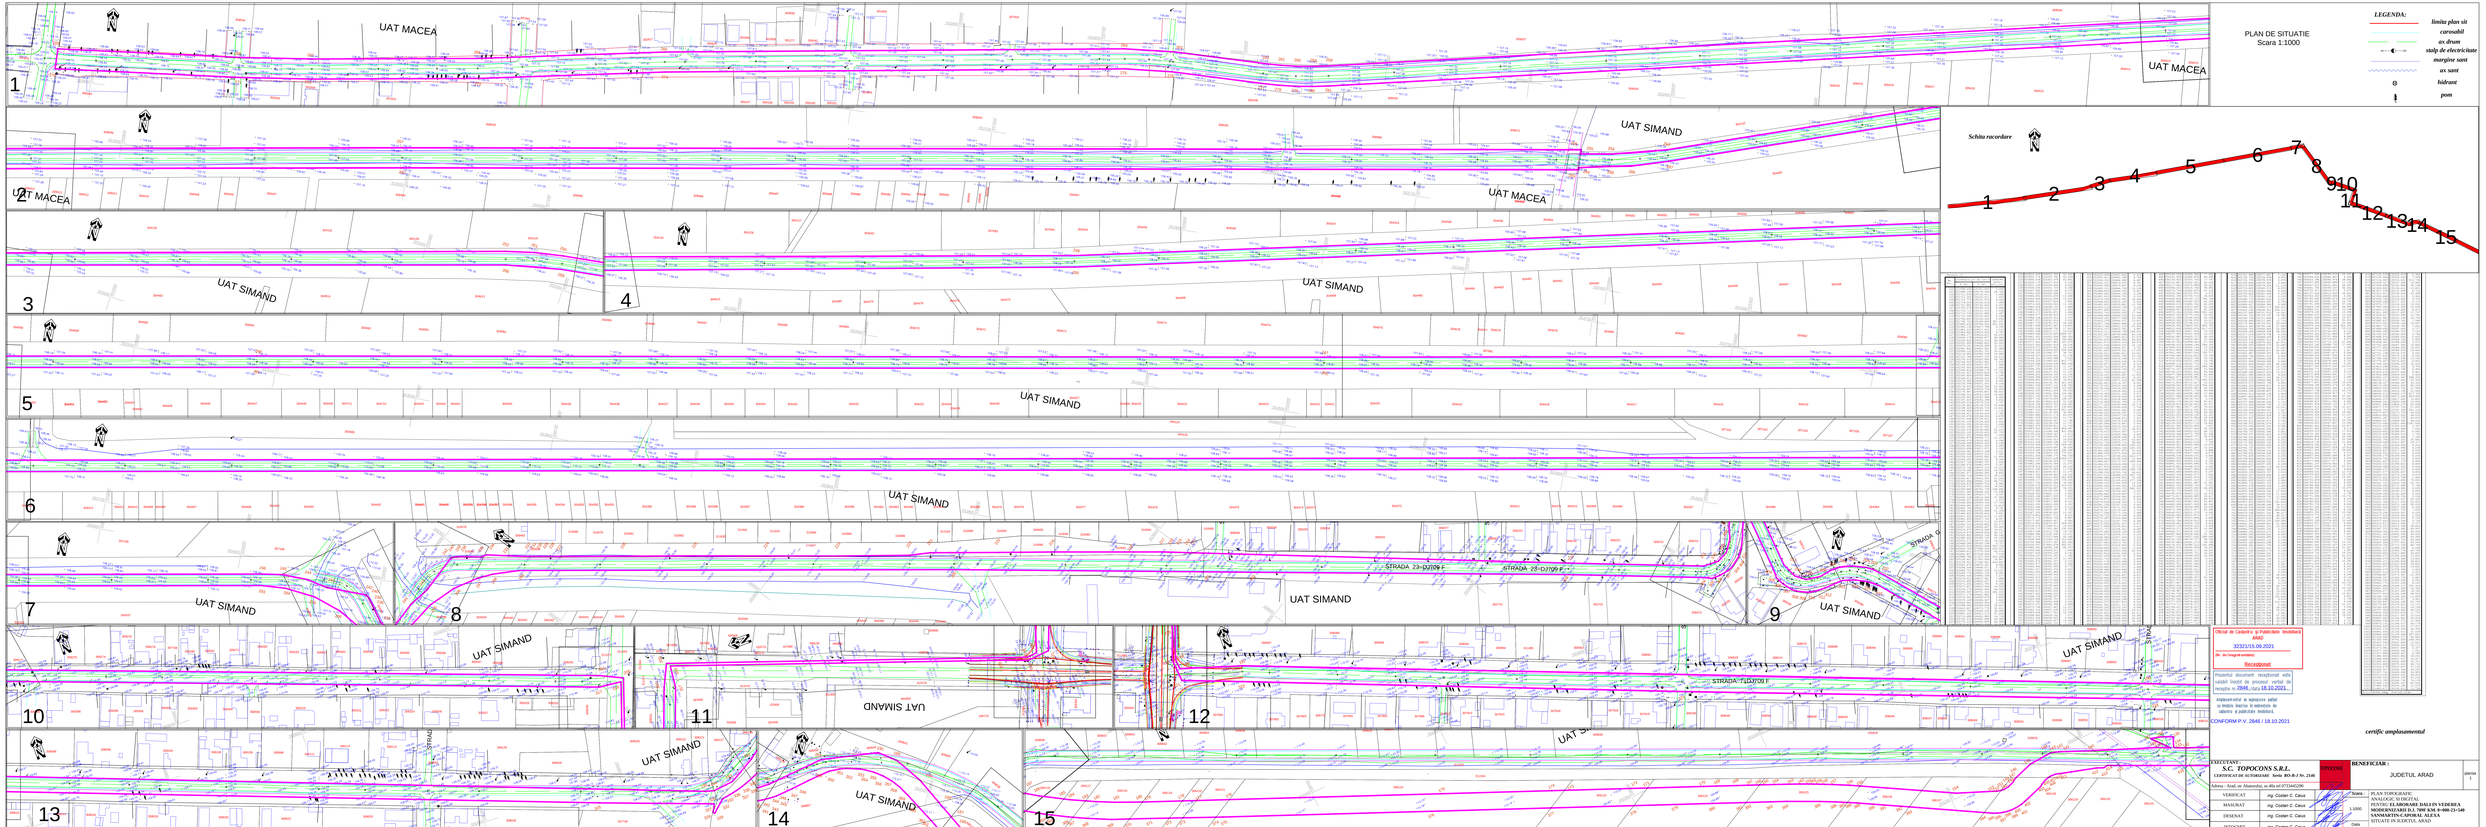
PLAN DE SITUATIE
Scara 1:1000
LEGENDA:
limite plan sit
carosabil
ax drum
stalp de electrificare
marginire sant
ax sant
hidrant
pom
Schita raccordare
UAT MACEA
UAT SIMAND
STRADA 23-DJ709 F
STRADA 25-DJ709 F
STRADA 7-DJ709 F
1
2
3
4
5
6
7
8
9
10
11
12
13
14
15
Oficiul de Cadastru si Publicitate Imobiliara Arad
323/21/15.09.2021
Nr. de inregistrare/data
Receptionat
Prezentul document receptionat este valabil insotit de procesul verbal de receptie nr. 2846 / data 18.10.2021
amplasamentul se suprapune partial cu imobil inscris in releveele de cadastru si publicitate imobiliara.
CONFORM P.V. 2846 / 18.10.2021
certific amplasamentul
EXECUTANT :
S.C. TOPOCONS S.R.L.
CERTIFICAT RF. RO 37184125/J40 / Sediul RO-B-I Nr. 2146
Adresa : Arad, str. Aluminiului, nr.4Bis tel 0733445290
BENEFICIAR :
JUDETUL ARAD
VERIFICAT
ing. Costan C. Cacui
MASAT/AT
ing. Costan C. Cacui
DESENAT
ing. Costan C. Cacui
INTOCMIT
ing. Costan C. Cacui
Scara
1:1000
Data
09.2021
PLAN TOPOGRAFIC
ANALOGIC SI DIGITAL
PENTRU ELABORAREA DALI IN VEDEREA
MODERNIZARII D.J. 709F KM. 0+000-23+540
SANMARTIN-CAPAVAL ALEEA
SITUATIE IN JUDETUL ARAD

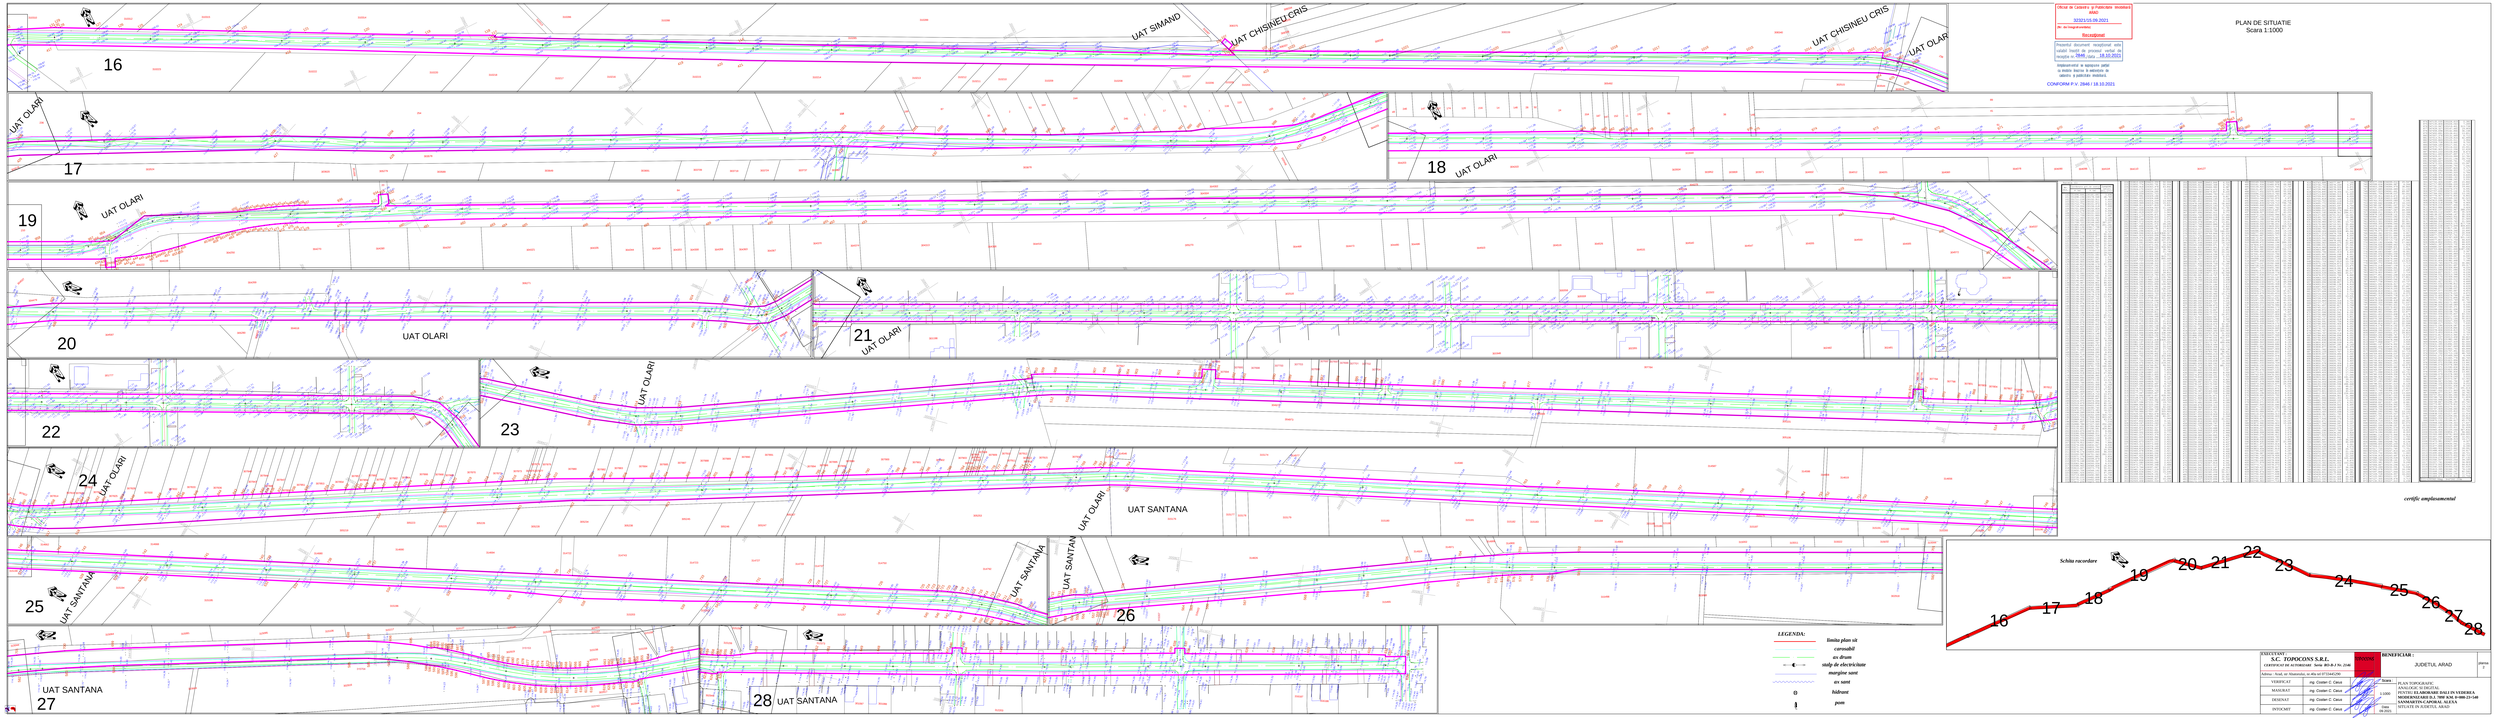

Oficiul de Cadastru și Publicitate Imobiliară ARAD
30320/15.09.2021
Nr. de înregistrare:
Recepționat

Prezentul document recepționat este valabil însoțit de procesul verbal de recepție nr. 7846 data 18.10.2021


CONFORM P.V. 2846 / 18.10.2021

PLAN DE SITUATIE
Scara 1:1000

certific amplasamentul

Schita racordare

LEGENDA:

- *limita plan sit*
- *carosabil*
- *ax drum*
- *stalp de electricitate*
- *marginire sant*
- *ax sant*
- *halteste*
- *pom*

INTOCMIT:
S.C. TOPOCONS S.R.L.
CERTIFICAT DE ACREDITARE Seria RO-R-I Nr.2540


VERIFICAT	ing. Costan C. Cleva	
MASURAT	ing. Costan C. Cleva	
DESENAT	ing. Costan C. Cleva	
INTOCMIT	ing. Costan C. Cleva	

BENEFICIAR : JUDETUL ARAD

Faza: PLAN TOPOGRAFIC



1:1000

Data: 09.2021