P.A.T.J. ARAD

ACTUALIZARE PLAN DE AMENAJARE A TERITORIULUI JUDETULUI ARAD

ETAPA II, FAZA II.II - DIAGNOSTIC PROSPECTIV ȘI GENERAL

3.1. Infrastructurile tehnice ale teritoriului - Situația existentă, probleme și disfuncționalități

LEGENDĂ GENERALĂ

LIMITE
- LIMITA TERITORIULUI NAȚIONAL
- LIMITA TERITORIULUI JUDEȚEAN

LIMITĂ UNITATE ADMINISTRATIV TERITORIALĂ (TIP LAU 2)
- LIMITĂ MUNICIPIU REȘEDINȚĂ DE JUDEȚ
- LIMITĂ ORAȘ
- LIMITĂ COMUNĂ

LOCALITĂȚI
Ierarhizarea localităților după rolul teritorial (Legea 351 / 2001)
- RANG II - MUNICIPIU REȘEDINȚĂ DE JUDEȚ
- RANG III - ORAȘ
- RANG IV - SAT REȘEDINȚĂ DE COMUNĂ
- RANG V - SAT COMPONENT / APARȚINĂTOR
- MUNICIPIU REȘEDINȚĂ DE JUDEȚ
- ORAȘ
- SAT REȘEDINȚĂ DE COMUNĂ
- SAT COMPONENT / APARȚINĂTOR

CĂI DE COMUNICAȚIE
- AUTOSTRADĂ
- DRUM EUROPEAN
- DRUM NAȚIONAL
- DRUM JUDEȚEAN
- DRUM COMUNAL
- CĂI FERATE
- AEROPORT
- AERODROM

ELEMENTE ALE REȚELEI HIDROGRAFICE
- RÂURI
- LACURI / BĂLȚI

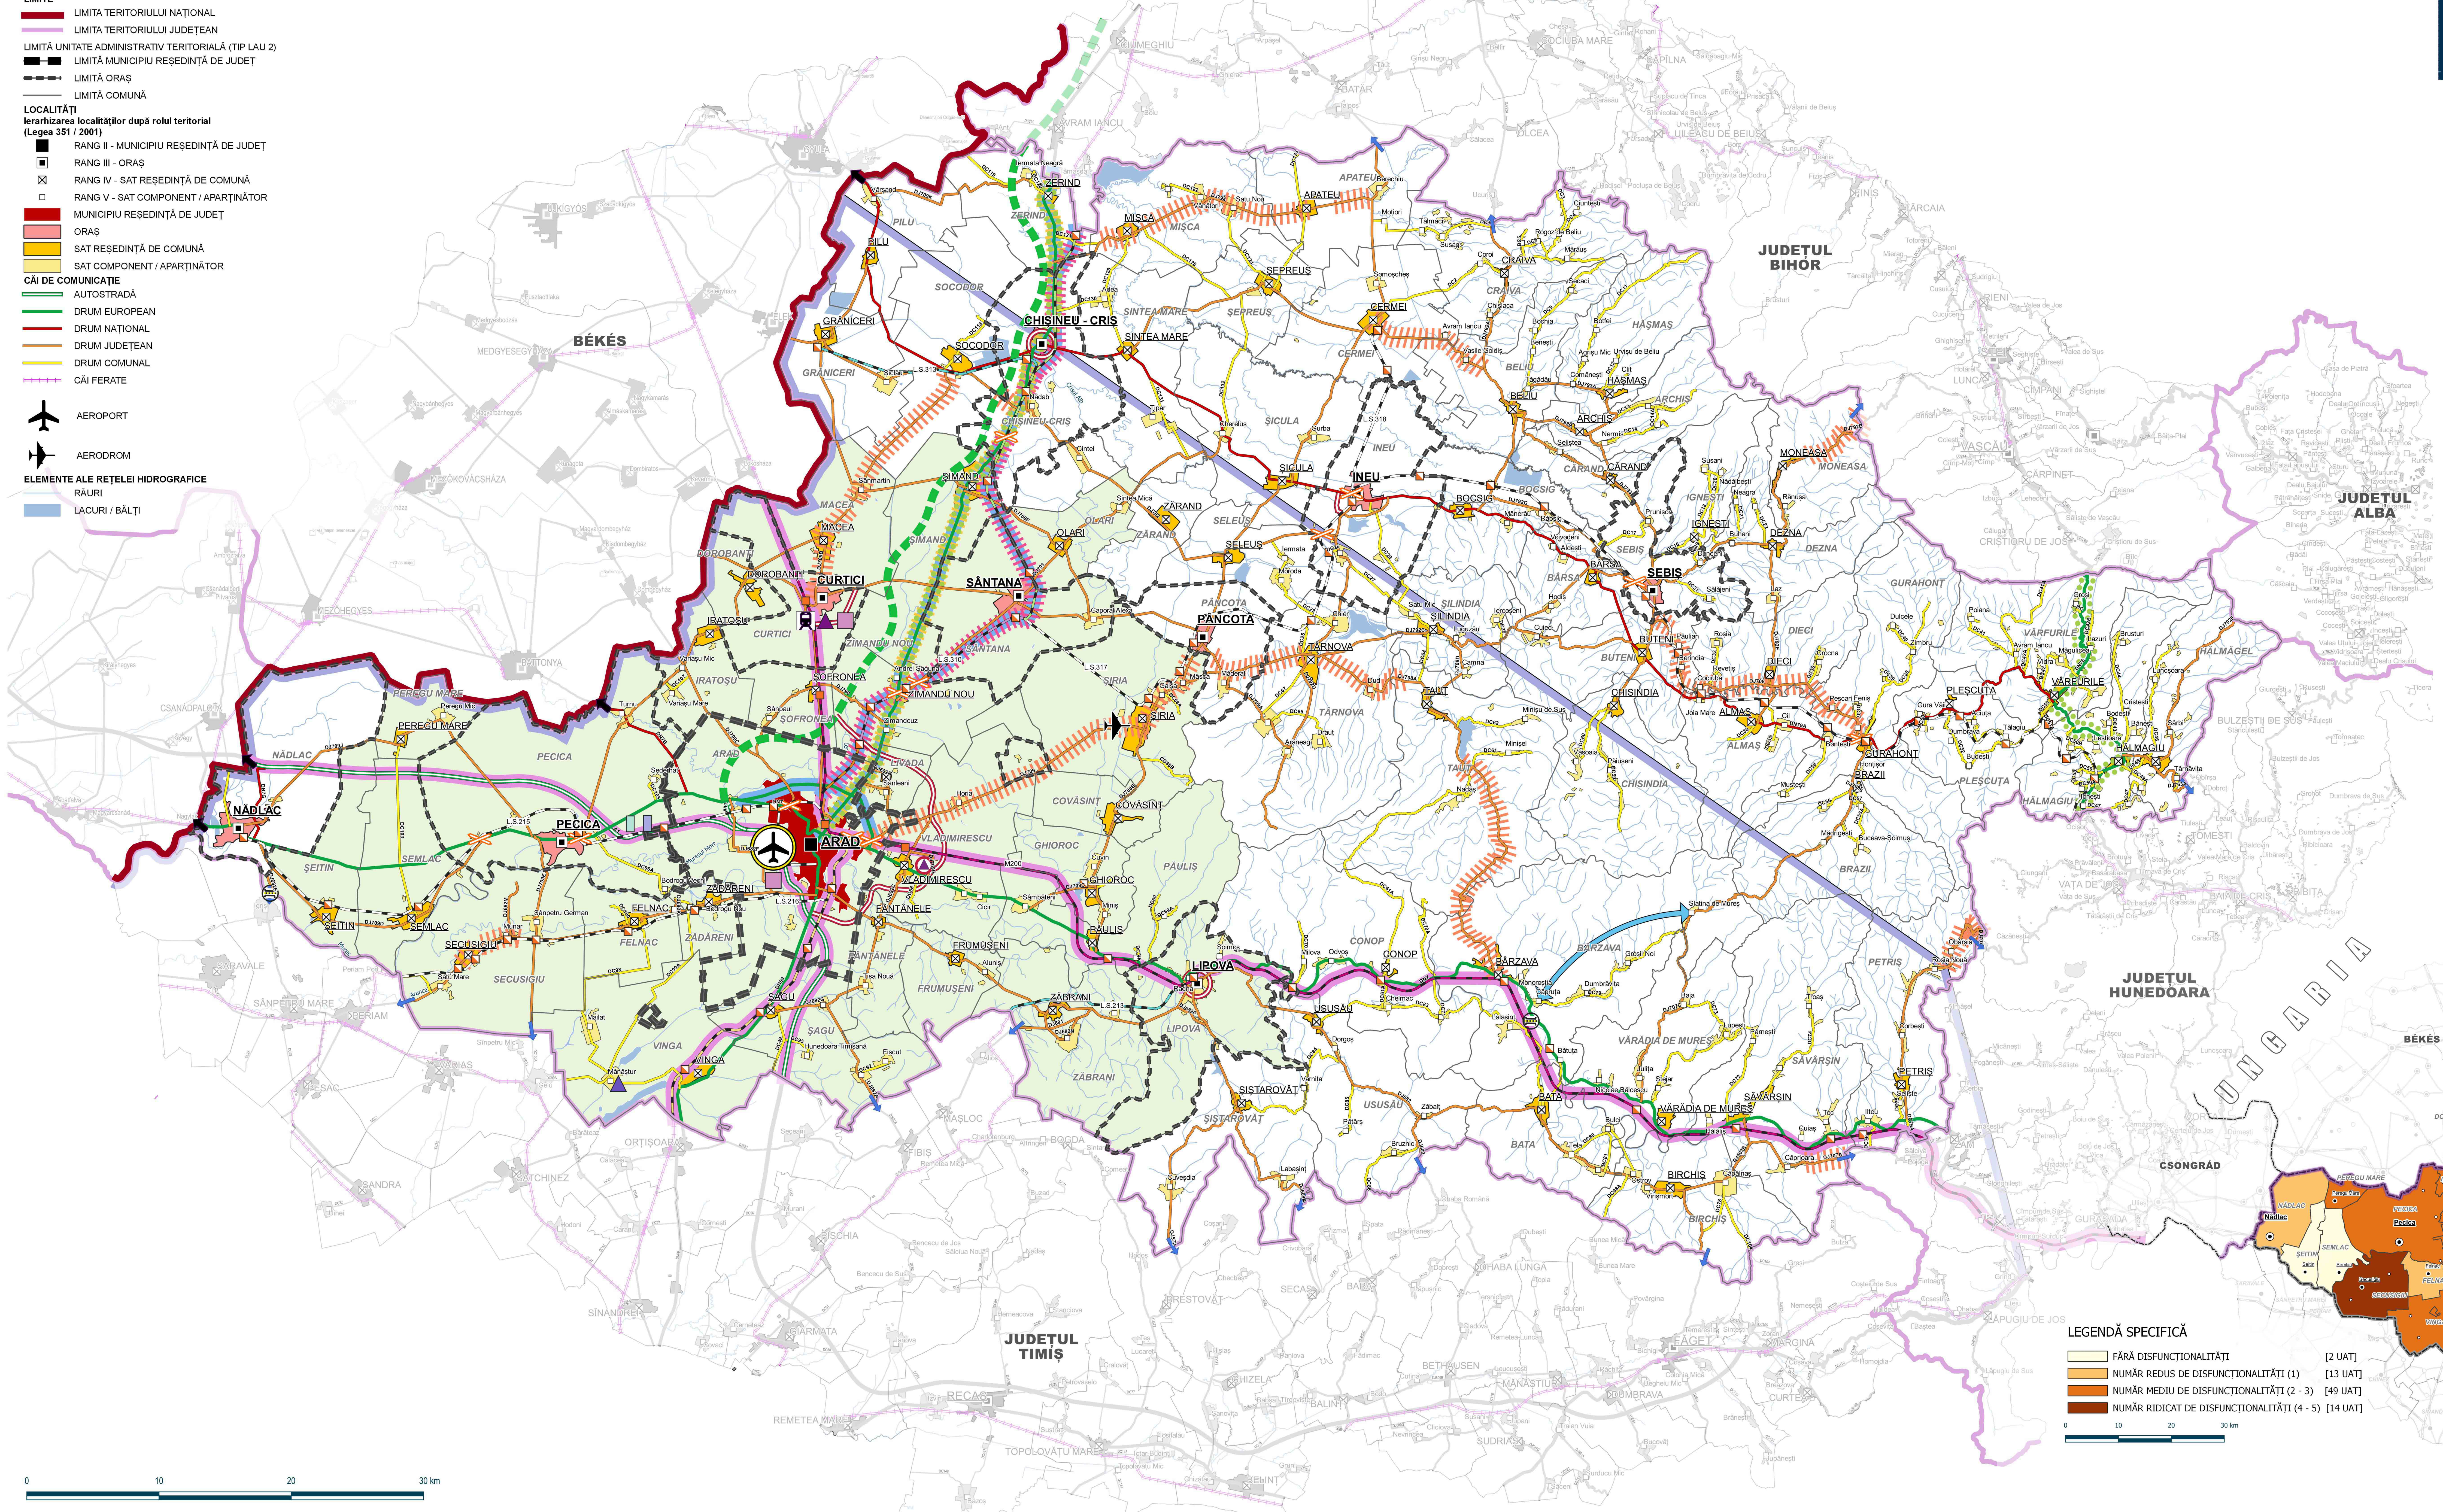

TOTAL DISFUNCȚIONALITĂȚI SEMNIFICATIVE LA NIVELUL UAT-urilor JUDEȚULUI ARAD

Nr. crt.	TIP	SIRUTA	UAT	D1	D2	D3	D4	D5	D6	D7	TOTAL
1	Municipiu resedinta de judet	9262	ARAD				X	X			2
2	Oras	9459	CHIȘINEU-CRIȘ				X	X			2
3	Oras	9495	CURTICI		X			X			2
4	Oras	9538	INEU				X	X			2
5	Oras	9574	LIPOVA					X			1
6	Oras	9627	NĂDLAC					X			1
7	Oras	9654	PÂNCOTA		X		X	X			3
8	Oras	11584	PECICA				X	X			2
9	Oras	12091	SÂNTANA		X		X	X			3
10	Oras	9690	SEBIȘ		X		X	X			3
11	Comuna	9743	ALMAȘ					X			1
12	Comuna	9798	APATEU	X	X					X	3
13	Comuna	9832	ARCHIȘ	X	X	X					3
14	Comuna	9887	BATA	X	X						2
15	Comuna	10051	BÂRSA	X				X	X	X	4
16	Comuna	10104	BÂRZAVA			X		X	X		3
17	Comuna	9930	BELIU	X	X	X		X		X	5
18	Comuna	10006	BIRCHIȘ	X	X						2
19	Comuna	10195	BOCSIG					X			1
20	Comuna	10239	BRAZII	X	X	X					3
21	Comuna	10293	BUTENI					X		X	2
22	Comuna	10346	CĂRAND	X	X						2
23	Comuna	10373	CERMEI		X						1
24	Comuna	10417	CHISINDIA	X	X	X					3
25	Comuna	10453	CONOP			X	X	X		X	4
26	Comuna	10514	COVĂSÂNȚ	X	X						2
27	Comuna	10532	CRAIVA	X	X	X					3
28	Comuna	10649	DEZNA	X	X	X			X	X	5
29	Comuna	10701	DIECI		X	X			X	X	4
30	Comuna	12912	DOROBANȚI	X	X						2
31	Comuna	9280	FÂNTÂNELE	X	X						2
32	Comuna	10827	FELNAC		X						1
33	Comuna	12920	FRUMUȘENI	X	X			X			3
34	Comuna	10872	GHIOROC		X						1
35	Comuna	10916	GRĂNICERI		X						1
36	Comuna	10943	GURAHONȚ			X	X			X	3
37	Comuna	11058	HĂLMAGIU			X					1
38	Comuna	11174	HĂLMĂGEL	X	X	X			X	X	5
39	Comuna	11236	HĂȘMAȘ	X	X	X					3
40	Comuna	11307	IGNEȘTI	X	X	X					3
41	Comuna	11352	IRATOȘU	X	X						2
42	Comuna	9333	LIVADA	X							1
43	Comuna	11398	MACEA	X	X			X	X	X	5
44	Comuna	11423	MIȘCA	X	X					X	3
45	Comuna	11478	MONEASA	X	X				X	X	4
46	Comuna	11502	OLARI	X	X				X	X	4
47	Comuna	11539	PĂULIȘ					X			1
48	Comuna	11637	PEREGU MARE	X	X	X					3
49	Comuna	11664	PETRIȘ			X		X	X	X	4
50	Comuna	11735	PILU	X					X	X	3
51	Comuna	11762	PLEȘCUȚA			X	X				2
52	Comuna	11842	SĂVÂRȘIN			X		X			2
53	Comuna	11940	SECUSIGIU		X		X	X	X		4
54	Comuna	11995	SELEUȘ	X	X			X			3
55	Comuna	12037	SEMLAC								0
56	Comuna	12055	SINTEA MARE	X					X	X	3
57	Comuna	12126	SOCODOR						X	X	2
58	Comuna	12144	ȘAGU			X		X			2
59	Comuna	12206	ȘEITIN								0
60	Comuna	12224	ȘEPREUȘ	X	X						2
61	Comuna	12242	ȘICULA	X				X		X	3
62	Comuna	12288	ȘILINDIA	X	X						2
63	Comuna	12340	ȘIMAND					X		X	2
64	Comuna	12368	ȘIRIA		X			X		X	3
65	Comuna	12402	ȘIȘTAROVĂȚ	X	X	X			X	X	5
66	Comuna	9360	ȘOFRONEA		X		X	X			3
67	Comuna	12457	TAUȚ	X	X	X			X	X	5
68	Comuna	12509	TÂRNOVA		X					X	2
69	Comuna	10765	USUSĂU	X	X	X				X	4
70	Comuna	12572	VĂRĂDIA DE MUREȘ					X			1
71	Comuna	12689	VÂRFURILE			X					1
72	Comuna	12643	VINGA					X		X	2
73	Comuna	9397	VLADIMIRESCU					X		X	2
74	Comuna	12778	ZĂBRANI		X		X	X			3
75	Comuna	12938	ZĂDĂRENI		X			X			2
76	Comuna	12812	ZĂRAND	X	X						2
77	Comuna	12849	ZERIND					X	X	X	3
78	Comuna	12876	ZIMANDU NOU				X	X			2
	TOTAL			35	45	23	14	36	16	27	196

D1 - UAT fără acces direct CF;
D2 - UAT fără acces direct la DN;
D3 - UAT cu localități izolate** ;
D4 - UAT cu accidente grave pe CF;
D5 - UAT cu accidente grave pe rutier;
D6 - UAT cu peste 5 km DJ nemodernizate;
D7 - UAT cu peste 5 km DJ în stare REA sau FOARTE REA;

** Conform Anexa - HG1613/2009 privind aprobarea diferentierii pe zone geografice si localitati a indemnizatiei ce se acorda personalului didactic calificat de predare.

LEGENDĂ SPECIFICĂ

SITUAȚIA EXISTENTĂ
- DRUM EXPRES: ARAD - ORADEA
- PUNCT TRECERE A FRONTIEREI RUTIER
- PUNCT TRECERE A FRONTIEREI FEROVIAR
- ZONĂ LIBERĂ

REȚEA FEROVIARĂ
- LINIE CF MAGISTRALĂ INTEROPERABILĂ DUBLĂ ELECTRIFICATĂ
- LINIE CF SECUNDARĂ INTEROPERABILĂ DUBLĂ ELECTRIFICATĂ
- LINIE CF SECUNDARĂ INTEROPERABILĂ DUBLĂ NEELECTRIFICATĂ
- LINIE CF SECUNDARĂ INTEROPERABILĂ SIMPLĂ ELECTRIFICATĂ
- LINIE CF SECUNDARĂ INTEROPERABILĂ SIMPLĂ NEELECTRIFICATĂ
- LINIE CF SECUNDARĂ NEINTEROPERABILĂ SIMPLĂ ELECTRIFICATĂ
- LINIE CF SECUNDARĂ NEINTEROPERABILĂ SIMPLĂ NEELECTRIFICATĂ
- STAȚIE CF MODERNIZATĂ
- STAȚIE CF NEMODERNIZATĂ
- TERMINAL DE TRANSPORT INTERMODAL EXISTENT
- REȚEA TEN-T CENTRALĂ
- REȚEA TEN-T GLOBALĂ

ELEMENTE DE REFERINȚĂ ALE AACR
- LIMITA ZONEI IV DE REFERINȚĂ A TMA ARAD

MIJLOACELE DE RADONAVIGAȚIE CARE NU SUNT INSTALATE PE AEROPORT
- NDB 517 ARAD
- DVOR/DME 109.0 ARAD
- MSSR MODE-S MĂNĂȘTUR ARAD

LEGENDĂ PROBLEME, DISFUNCȚII, PRIORITĂȚI
- ZONĂ URBANĂ FUNCȚIONALĂ (BAZIN PRINCIPAL NAVETISM)
- CORIDOR OPTIM PENTRU DEZVOLTARE REȚEA RUTIERĂ
- INCOMPATIBILITATE CLASĂ DE TRAFIC - ÎMBRĂCĂMINTE RUTIERĂ
- LINIE CF PRINCIPALĂ NEELECTRIFICATĂ
- DN ÎN CURS DE REABILITARE
- LEGĂTURĂ DN7 - DN79A
- AEROPORT ÎN CURS DE MODERNIZARE
- VARIANTE DE OCOLIRE
- LEGĂTURI INTERJUDEȚENE
- PODURI PLUTITOARE PESTE MUREȘ
- TRECERI LA NIVEL CU CF PE DRUMURILE NAȚIONALE ȘI JUDEȚENE
- TERMINAL DE TRANSPORT COMBINAT CE NECESITĂ MODERNIZARE

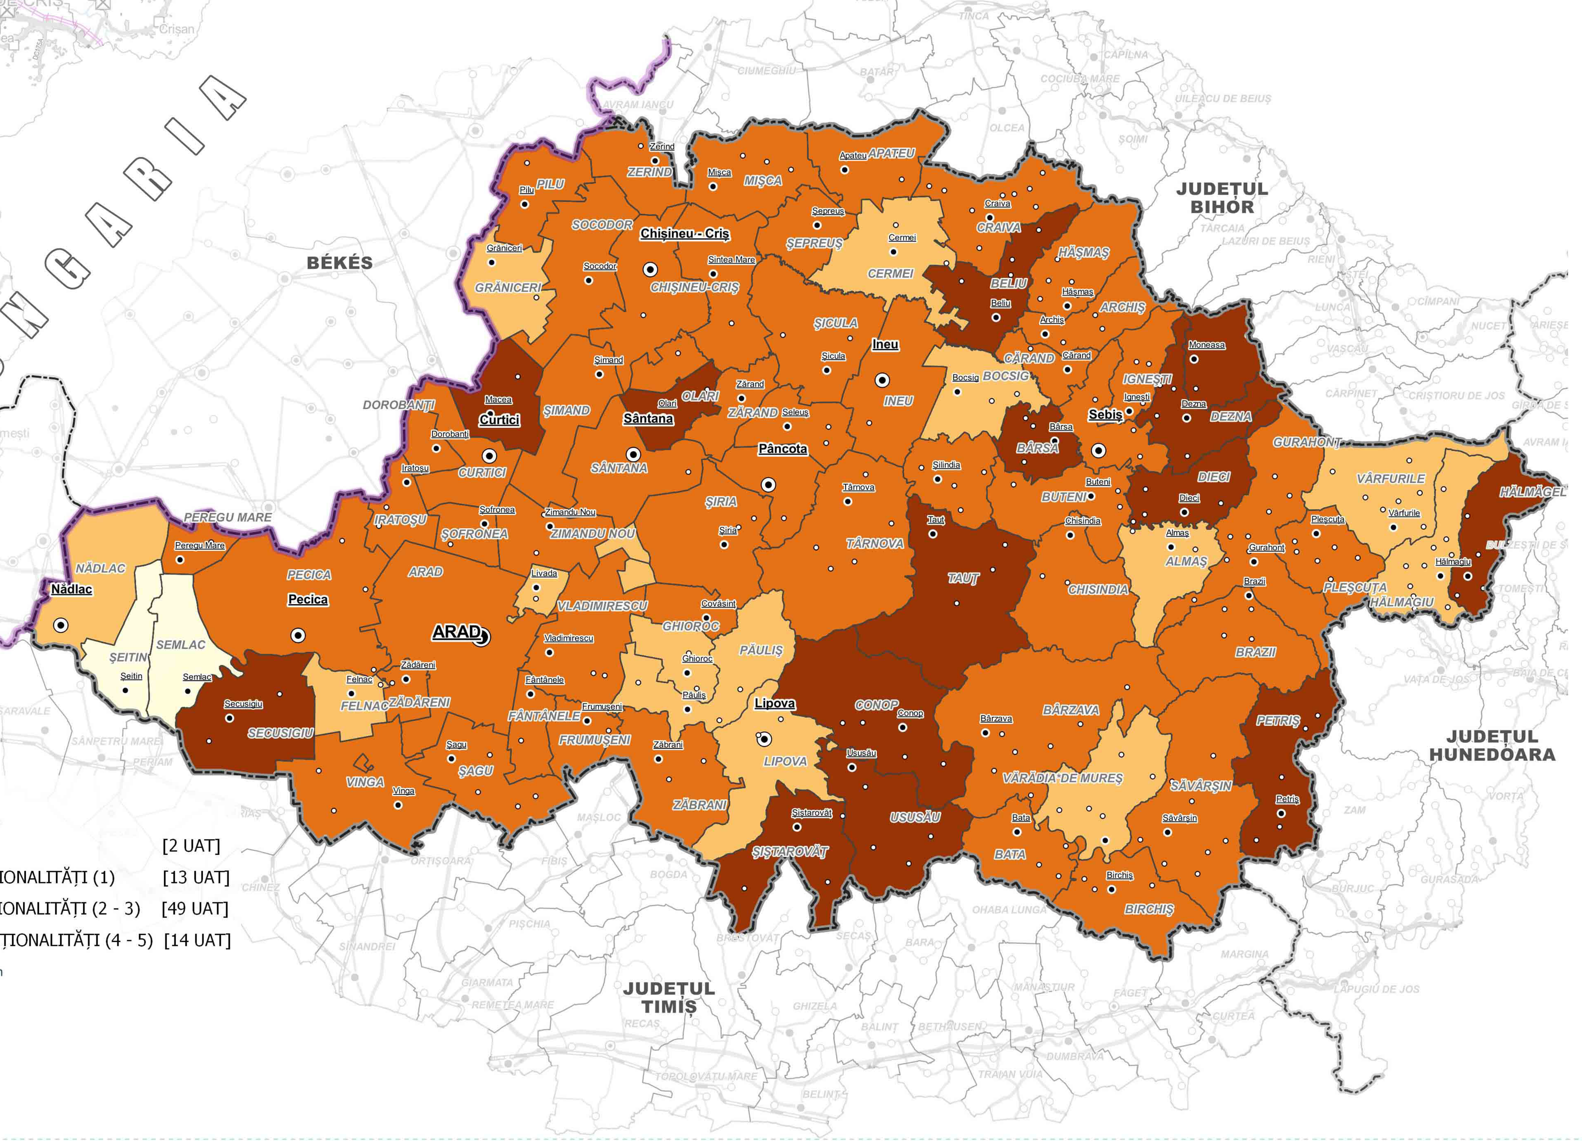

LEGENDĂ SPECIFICĂ

	FĂRĂ DISFUNCȚIONALITĂȚI	[2 UAT]
	NUMĂR REDUS DE DISFUNCȚIONALITĂȚI (1)	[13 UAT]
	NUMĂR MEDIU DE DISFUNCȚIONALITĂȚI (2 - 3)	[49 UAT]
	NUMĂR RIDICAT DE DISFUNCȚIONALITĂȚI (4 - 5)	[14 UAT]

0 10 20 30 km

Sursa datelor:
1. *CNAIR*
2. *Rețeaua trans-europeană de transport (TEN-T)*
3. *Documentului de Referință al Rețelei CFR, Anexa 9, versiunea 9.2, 15 decembrie 2019;*
4. *Mersul trenurilor de călători (valabil în perioada 9.12.2018 - 14.12.2019)*
5. *Rețeaua trans-europeană de transport (TEN-T)*
6. *Date trafic, CNAIR - CESTRIN (pe baza datelor de trafic la nivel MZA 2015)*
7. *Tip îmbrăcăminte A și DN -DRDDP Timiș*
8. *Tip îmbrăcăminte DJ - CJ Arad*

Proiectant general: URBAN TEAM S.R.L.
Sediu social: Str. Dristor 108-110, bl 16ABC sc. C, et. 1, ap. 103, sector 3 cod poștal 031542 București
Tel: 0372 909242 Fax: 0216486870 email: office@urbanteam.ro web: www.urbanteam.ro

Beneficiar:	CONSILIUL JUDEȚEAN ARAD		
Număr contract: 228/12.11.2019	Etapă proiect: ETAPA II, Faza II.II: DIAGNOSTIC PROSPECTIV ȘI GENERAL	Număr proiect: 3/2019	Titlu proiect: Actualizare Plan de Amenajare a Teritoriului Județean Arad (P.A.T.J. ARAD)
Manager proiect	urb. Dana APOSTOL		
Șef proiect complex	urb. Victor GHEORGHE	Specialitatea: A.T.	
Întocmit	matem. Anca BRÂNZĂREA matem. Simona MÂNEA Tehn. Rodica NĂMOLOIU urb. Iulian STAN		
Redactat	urb. Iulian STAN urb. Radu CĂPRARU urb. Dragoș DULCIANU tehn. Bogdan SANDU	Număr planșă: 3.1.a	Titlu planșă: INFRASTRUCTURILE TEHNICE ALE TERITORIULUI Situația existentă, probleme și disfuncționalități - INFRASTRUCTURA DE COMUNICAȚII ȘI TRANSPORT -
		Scara: 1:200.000	
Verificator proiect complex	dr. urb. Liviu VELUDA	Data: NOIEMBRIE 2020	
		REV. 06.2022	

ACEST DESEN NU POATE FI REPRODUS ȘI / SAU COPIAT DE PERSOANELE FIZICE SAU JURIDICE FĂRĂ ACORDUL URBANTEAM S.R.L.