


INCADRARE IN ZONA
SC 1/10000

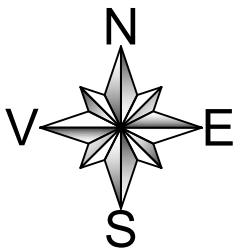

CONFIRM AMPLASAMENT
CONSILIUL JUDETEAN ARAD

Ioan-
Razvan
Ciubotaru

Digitally signed by Ioan-Razvan Ciubotaru
DN: cn=Ioan-Razvan Ciubotaru, sn=Ciubotaru, givenName=Ioan-Razvan,
serialNumber=201104209IRC7,
email=razvan.ciubotaru@cjaraad.ro, o=Arad, st=Arad, c=RO
Date: 2025.04.22 11:32:25 +03'00'


EXECUTANT:			BENEFICIAR:		
SC MAP TOPO CAD SRL			JUDETUL ARAD		
J2/289/2020			Loc. SILINDIA, nr. 328, Jud ARAD		
ACTIUNEA:	NUMELE	SEMNATURA	SCARA	PLAN TOPOGRAFIC ANALOGIC NECESAR PENTRU OBTINEREA AUTORIZATIEI DE CONSTRUIRE - MODERNIZARE DJ 682A KM 0+000-8+300 FANTANELE -TISA NOUA- CRUCENI ,SUPPORT LA DOCUMENTATIE : PROPUNERE EXPROPRIERE-FAZA DALI	
MASURAT:	MINEA ALINA	Andrei	1:1000		
REDACTAT:	MINEA ALINA	-Emil			
DESENAT:	MINEA ALINA	Onetiu			
VERIFICAT:	ONETIU ANDREI		Sistem Stereo 70	Data: mai 2025	Planşa nr. 1

CALCULUL SUPRAFEȚEI
 Parcela (FANTANELE)

Nr. Pct.	Coordonate pct.de contur	Lungimi laterali (D1,141)
Y [m]	X [m]	
218367.428	514990.387	13.714
321	218365.746	1.141
324	218368.703	4.574
325	218372.824	10.982
321839.501	514979.835	10.322
327	218401.589	15.492
328	218415.565	26.804
329	218440.202	27.511
331	218465.459	27.971
331	218491.176	28.237
332	218517.104	18.131
333	218533.753	20.339
334	218543.296	25.053
335	218569.794	25.064
336	218596.521	25.084
337	218617.941	25.084
338	218623.501	25.086
339	218650.912	15.097
340	218663.749	16.322
341	218678.803	15.109
342	218706.891	15.121
343	218712.131	15.121
344	218734.561	15.113
345	218748.315	15.114
346	218752.848	15.114
347	218756.487	15.114
348	218761.085	15.114
349	218762.094	15.114
350	218789.931	15.114
351	218793.609	15.114
352	218798.353	15.114
353	218823.913	15.114
354	218842.430	15.114
355	218851.444	15.114
356	218878.521	15.114
357	218905.521	15.114
358	218931.273	15.114
359	218957.828	15.114
360	218985.109	15.114
361	218988.757	15.114
362	219013.324	15.114
363	219042.513	15.114
364	219073.026	15.114
365	219104.109	15.114
366	219131.001	15.114
367	219135.185	15.114
368	219136.646	15.114
369	219175.193	15.114
370	219176.567	15.114
371	219179.363	15.114
372	219216.846	15.114
373	219302.453	15.114
374	219322.378	15.114
375	219322.458	15.114
376	219323.228	15.114
377	219332.342	15.114
378	219370.971	15.114
379	219449.665	15.114
380	219464.460	15.114
381	219470.256	15.114
382	219470.565	15.114
383	219482.132	15.114
384	219489.387	15.114
385	219489.797	15.114
386	219501.509	15.114
387	219507.382	15.114
388	219508.726	15.114
389	219517.528	15.114
390	219527.388	15.114
391	219527.654	15.114
392	219547.799	15.114
393	219567.712	15.114
394	219568.467	15.114
395	219574.154	15.114
396	219579.925	15.114
397	219591.330	15.114
398	219611.187	15.114
400	219621.042	15.114
401	219621.440	15.114
402	219643.971	15.114
403	219681.598	15.114
404	219679.159	15.114
405	219678.055	15.114
406	219677.707	15.114
407	219676.332	15.114
408	219675.892	15.114
409	219675.378	15.114
410	219669.472	15.114
411	219669.303	15.114
412	219669.243	15.114
413	219669.405	15.114
414	219669.281	15.114
415	219668.952	15.114
416	219668.894	15.114
417	219669.071	15.114
418	219668.897	15.114
419	219668.738	15.114
420	219668.676	15.114
421	219669.006	15.114
422	219668.885	15.114
423	219668.706	15.114
424	219668.644	15.114
425	219668.812	15.114
426	219674.424	15.114
427	219674.327	15.114
428	219673.866	15.114
429	219673.166	15.114
430	219672.293	15.114
431	219672.163	15.114
432	219672.932	15.114
433	219670.938	15.114
434	219668.249	15.114
435	219666.734	15.114
436	219666.569	15.114
437	219666.400	15.114
438	219665.974	15.114
439	219665.216	15.114
440	219665.147	15.114
441	219664.664	15.114
442	219664.387	15.114
443	219663.093	15.114
444	219663.068	15.114
445	219662.206	15.114
446	219662.082	15.114
447	219662.058	15.114
448	219660.996	15.114
449	219660.629	15.114
450	219660.605	15.114
451	219660.477	15.114
452	219659.475	15.114
453	219656.576	15.114
454	219654.625	15.114
455	219653.892	15.114
456	219654.633	15.114
457	219673.498	15.114
458	219687.301	15.114
459	219699.924	15.114
460	219704.438	15.114
461	219707.588	15.114
462	219707.822	15.114
463	219711.507	15.114
464	219725.756	15.114
465	219730.029	15.114
466	219730.369	15.114
467	219730.734	15.114
468	219731.395	15.114
469	219744.693	15.114
470	219748.895	15.114
471	219749.389	15.114
472	219762.015	15.114
473	219771.099	15.114
474	219783.721	15.114
475	219796.344	15.114
476	219805.431	15.114
477	219822.092	15.114
478	219822.265	15.114
479	219824.805	15.114
480	219852.597	15.114
481	219865.216	15.114
482	219876.733	15.114
483	219880.153	15.114
484	219888.465	15.114
485	219893.656	15.114
486	219900.043	15.114
487	219910.774	15.114
488	219918.420	15.114
489	219937.885	15.114
490	219941.791	15.114
491	219943.274	15.114
492	219947.372	15.114
493	219970.980	15.114
494	219984.558	15.114
495	219998.056	15.114
496	220019.156	15.114
497	220021.368	15.114
498	220049.696	15.114
499	220090.853	15.114
500	220118.803	15.114
501	220135.107	15.114
502	220135.236	15.114
503	220168.118	15.114
504	220171.819	15.114
505	220172.029	15.114
506	220172.652	15.114
507	220177.987	15.114
508	220178.861	15.114
509	220231.390	15.114
510	220240.204	15.114
511	220284.798	15.114
512	220328.913	15.114
513	220329.846	15.114
514	220351.270	15.114
515	220378.681	15.114
516	220395.712	15.114
517	220413.635	15.114
518	220439.629	15.114
519	220468.461	15.114
520	220486.114	15.114
521	220488.303	15.114
522	220508.871	15.114
523	220511.415	15.114
524	220547.188	15.114
525	220573.972	15.114
526	220612.821	15.114
527	220623.510	15.114
528	220638.744	15.114
529	220671.758	15.114
530	220680.613	15.114
531	220690.615	15.114
532	220691.912	15.114
533	220691.660	15.114
534	220692.392	15.114
535	220692.956	15.114
536	220693.032	15.114
537	220693.651	15.114
538	220694.577	15.114
539	220695.334	15.114
540	220695.968	15.114
541	220695.988	15.114
542	220696.867	15.114
543	220697.348	15.114
544	220697.383	15.114
545	220698.721	15.114
546	220699.451	15.114
547	220699.499	15.114
548	220700.404	15.114
549	220701.060	15.114
550	220702.629	15.114
551	220705.346	15.114
552	220709.222	15.114
553	220709.899	15.114
554	220710.734	15.114
555	220711.074	15.114
556	220711.110	15.114
557	220712.069	15.114
558	220712.900	15.114
559	220713.649	15.114
560	220714.487	15.114
561	220714.552	15.114
562	220715.002	15.114
563	220720.086	15.114
564	220720.390	15.114
565	220721.381	15.114
566	220722.689	15.114
567	220723.261	15.114
568	220724.049	15.114
569	220724.402	15.114
570	220725.613	15.114
571	220725.613	15.114
572	220724.049	15.114
573	220724.402	15.114
574	220725.613	15.114
575	220725.613	15.114
576	220724.049	15.114
577	220724.402	15.114
578	220724.049	15.114
579	220724.402	15.114
580	220725.613	15.114
581	220725.613	15.114
582	220724.049	15.114
583	220724.402	15.114
584	220725.613	15.114
585	220725.613	15.114
598	220724.049	15.114
599	220724.402	15.114
600	220725.613	15.114

8 (FANTANELE) =127222.66mp P=12825.338m

PLAN TOPOGRAFIC
 Loc. Fantanele, Loc. Tisa Noua,
 SCARA 1:1000

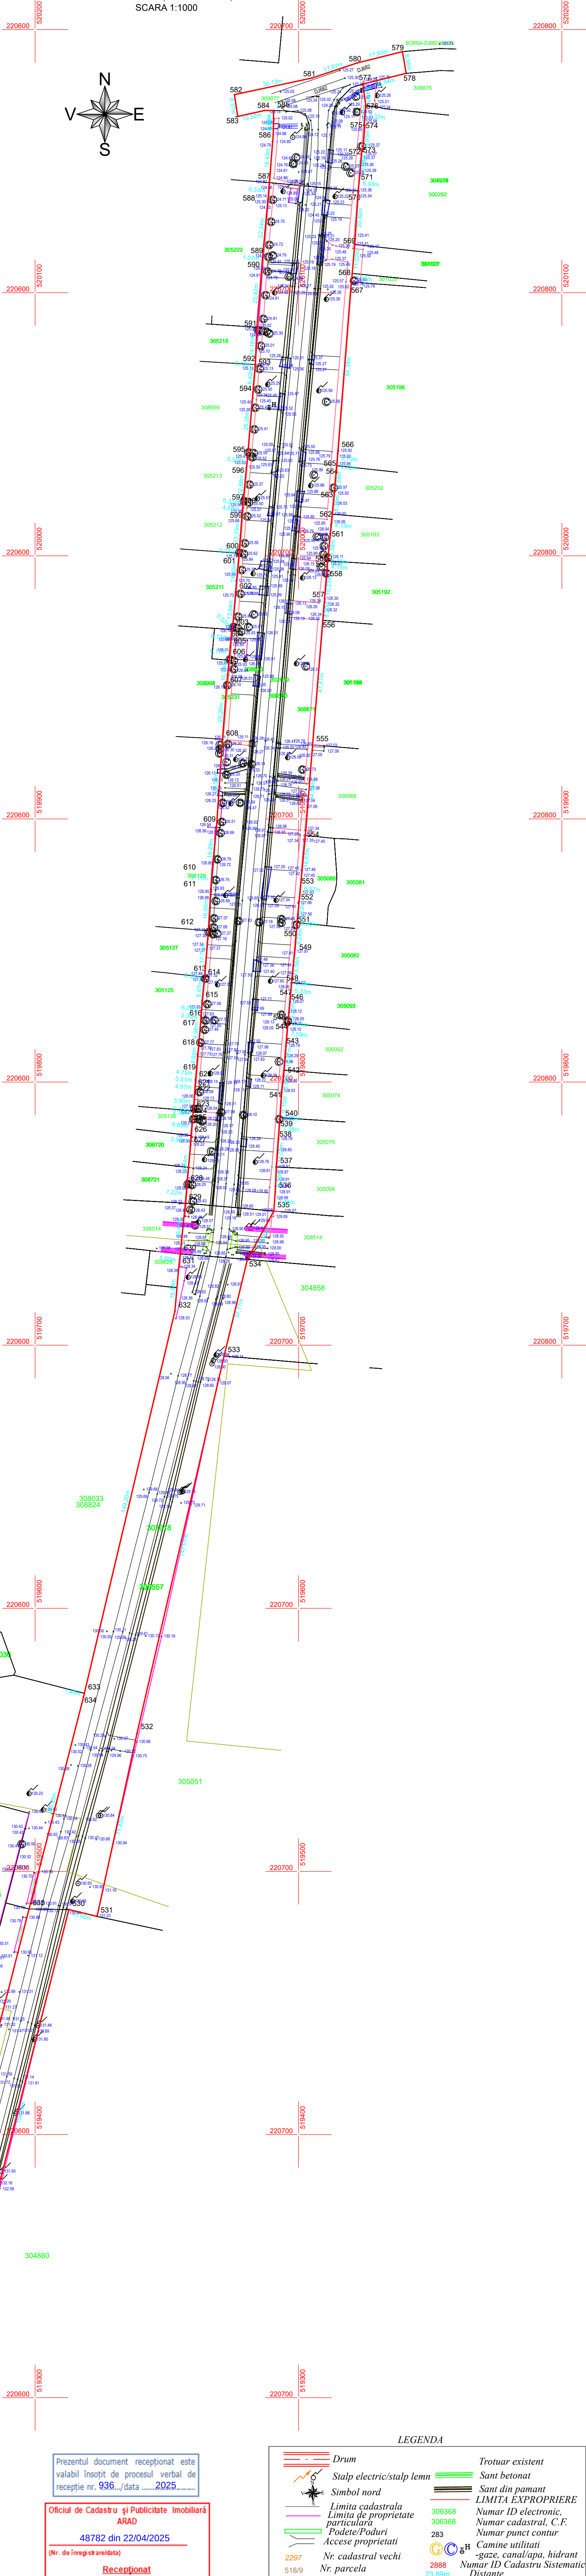


IMBINAREA PLANSELOR


IMBINAREA PLANSELOR

CONFIRM AMPLASAMENT
 CONSTRUII JUDETEAN ARAD


Ioan-Razvan Ciubotaru

EXECUTANT:	BENEFICIAR:
SC MAP TOPO CAD SRL	JUDETUL ARAD
J2/289/2020	Loc. SILINDIA, nr. 326, Jud ARD
ACTIUNEA:	NUMELE SEMNATURA
MASURAT:	MINEA ALINA Andrei
REDACTAT:	MINEA ALINA Emil
DESENAT:	MINEA ALINA Onetiu
VERIFICAT:	ONETIU ANDREI
	Sistem Stereio 70
	Data: mai 2025
	Plansa nr. 2

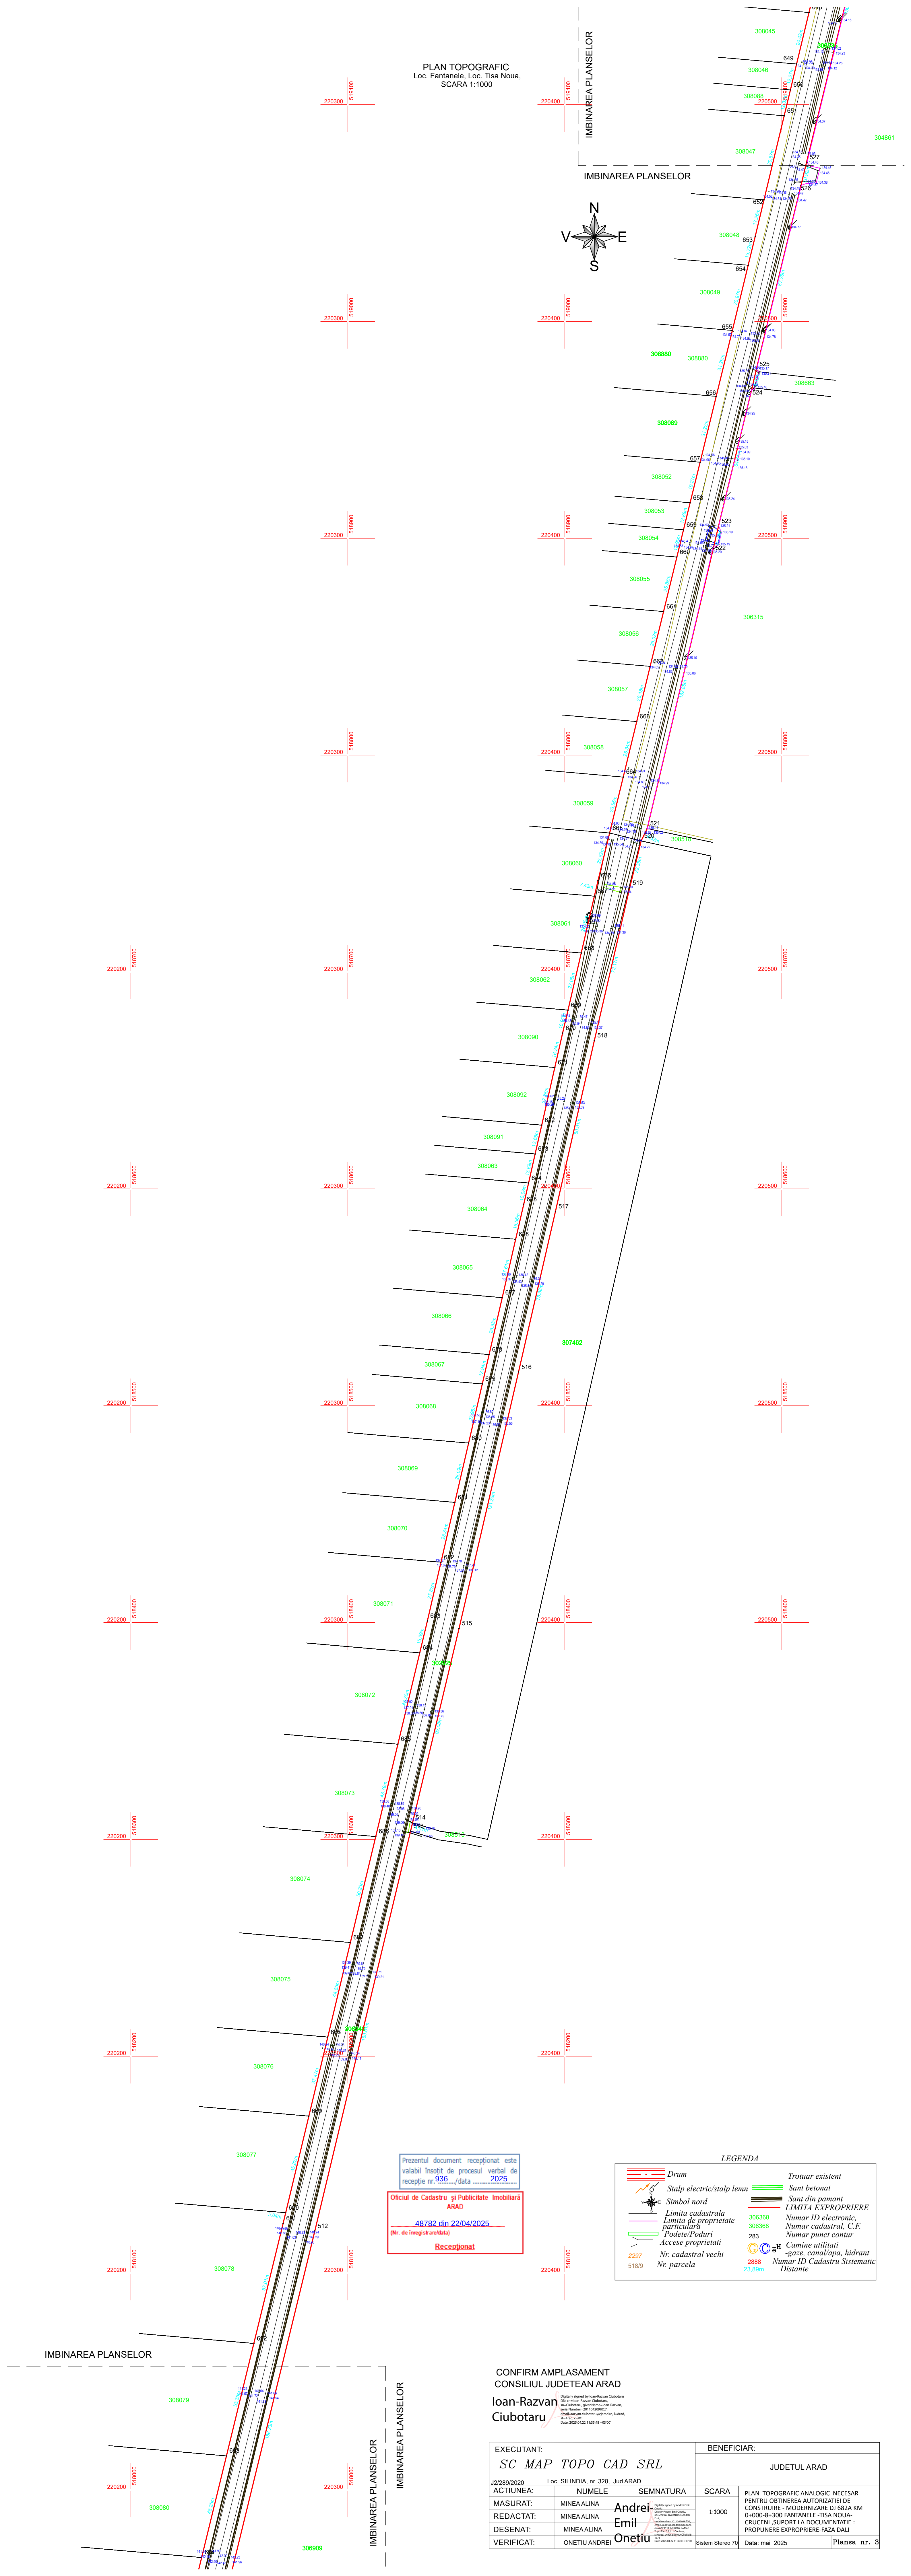

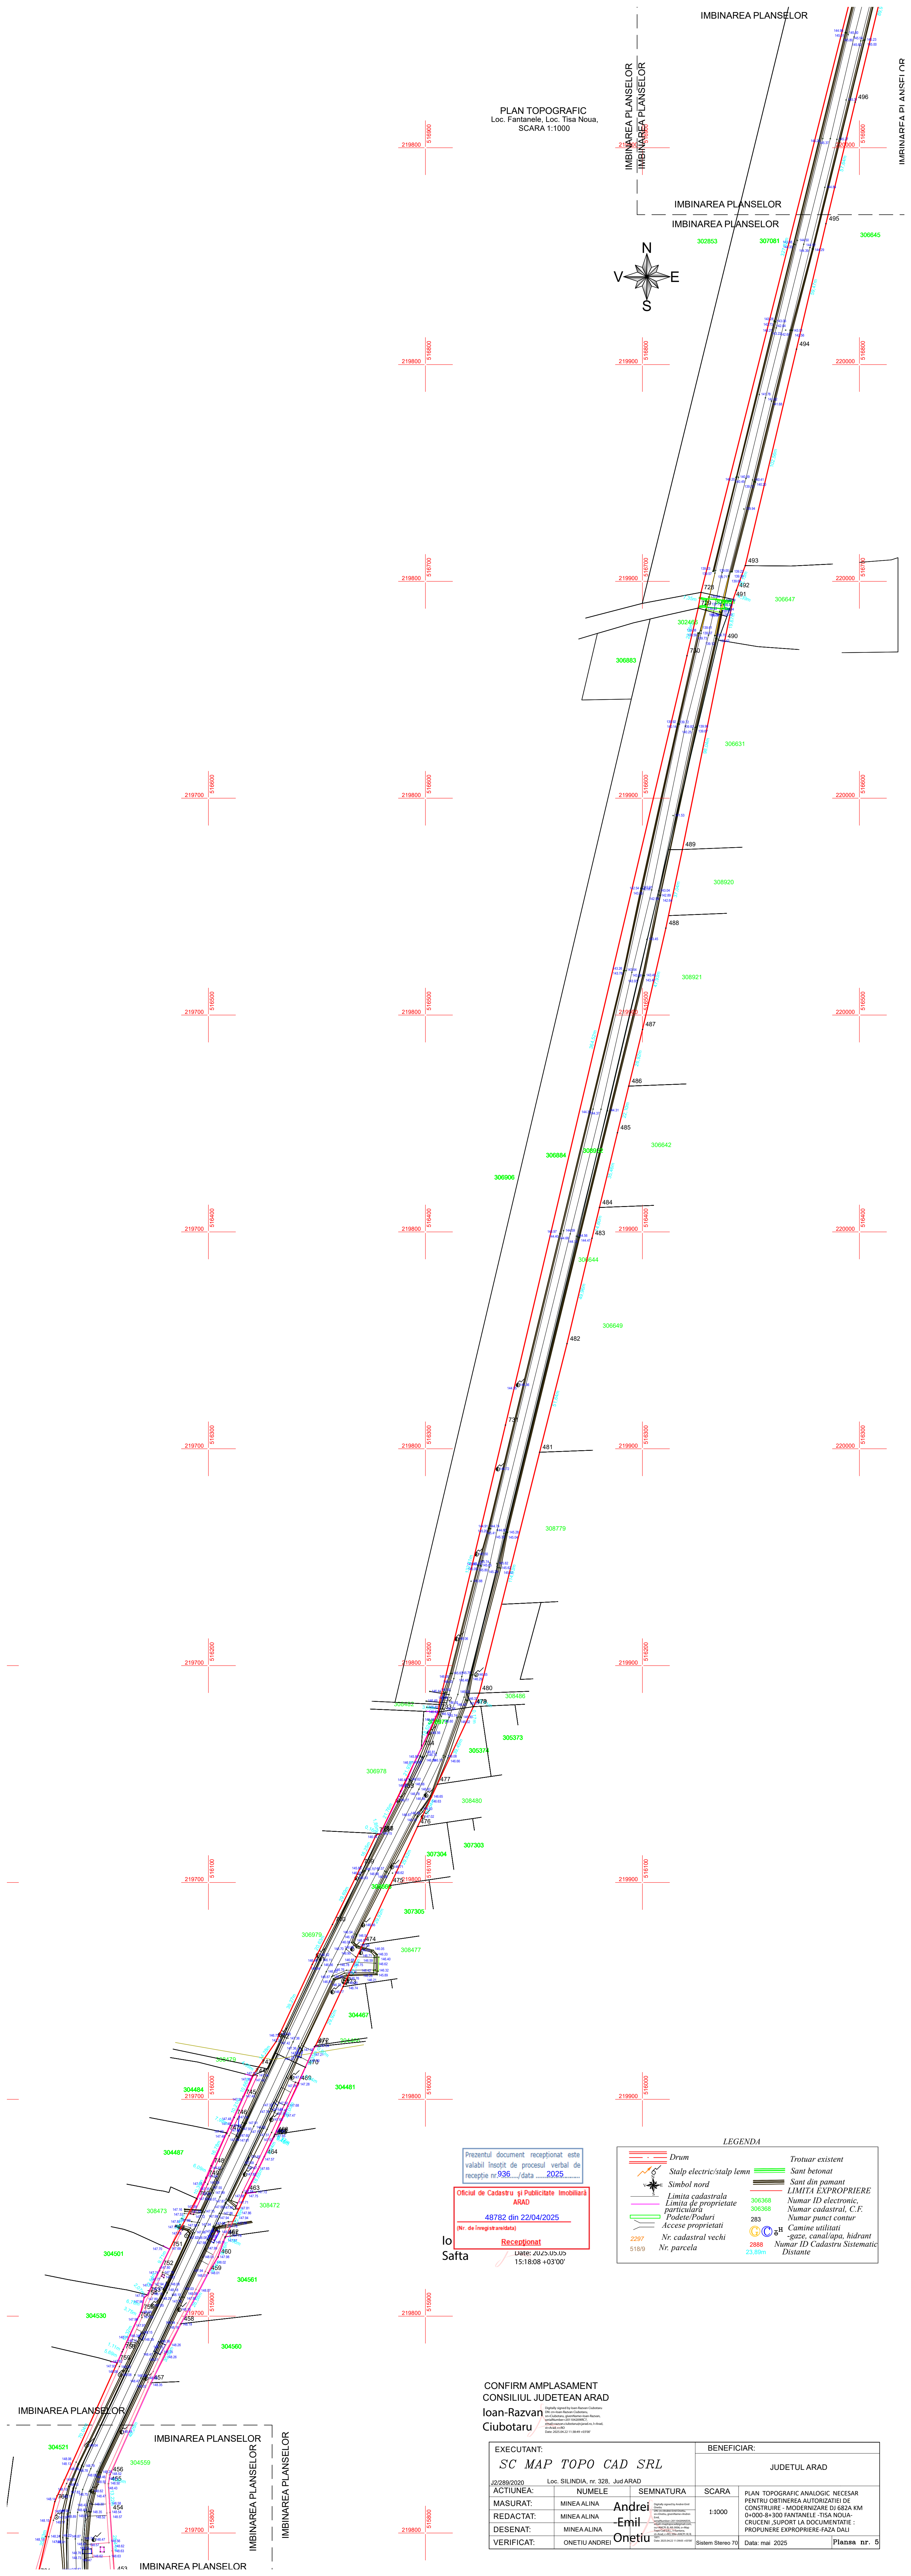

PLAN TOPOGRAFIC
Loc. Fantanele, Loc. Tisa Noua,
SCARA 1:1000

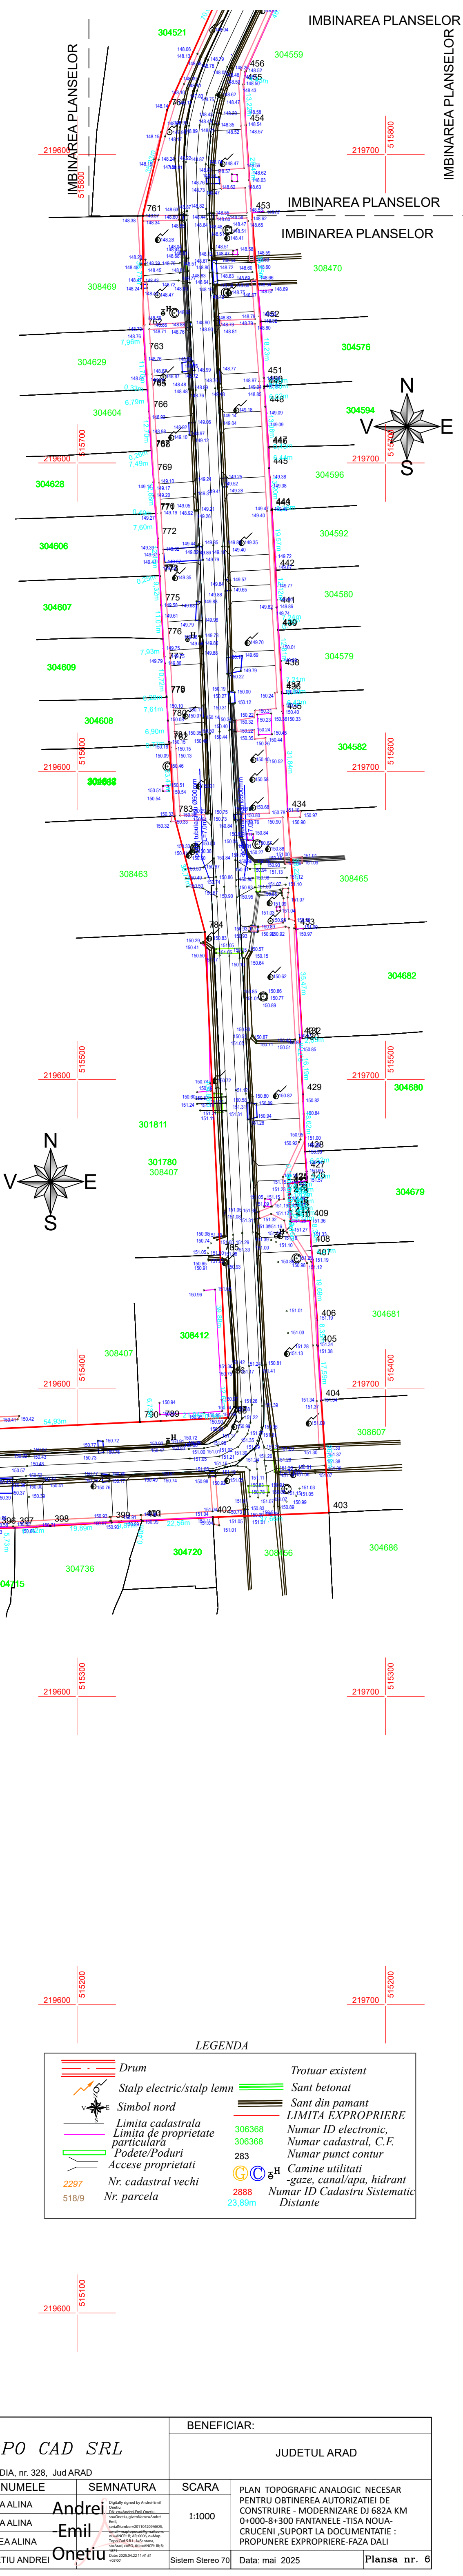

CONFIRM AMPLASAMENT
CONSILIUL JUDETEAN ARAD



Ioan-Razvan
Ciubotaru

Digitally signed by Ioan-Razvan Ciubotaru
DN: cn=Ioan-Razvan Ciubotaru,
o=ARAD, ou=ARAD, email=ioan-razvan.ciubotaru@arad.ro,
serialNumber=2011042009027,
email=ioan-razvan.ciubotaru@arad.ro, cn=Ioan-Razvan Ciubotaru,
c=RO

EXECUTANT:			BENEFICIAR:		
SC MAP TOPO CAD SRL			JUDETUL ARAD		
J2/289/2020	Loc. SILINDIA, nr. 328, Jud ARAD				
ACTIUNEA:	NUMELE	SEMNTATURA	SCARA	PLAN TOPOGRAFIC ANALOGIC NECESAR PENTRU OBTINEREA AUTORIZATIEI DE CONSTRUIRE - MODERNIZARE DJ 682A KM 0+000-8+300 FANTANELE -TISA NOUA- CRUCENI, SUPORT LA DOCUMENTATIE : PROPUNERE EXPROPRIE-FAZA DALI	
MASURAT:	MINEA ALINA	Andrei	1:1000		
REDACTAT:	MINEA ALINA	Emil			
DESENAT:	MINEA ALINA	Onetiu			
VERIFICAT:	ONETIU ANDREI	Onetiu	Sistem Stereo 70	Data: mai 2025	Plansa nr. 6

Plansa nr. 6

PLAN TOPOGRAFIC
Loc. Fantanele, Loc. Tisa Noua,
SCARA 1:1000

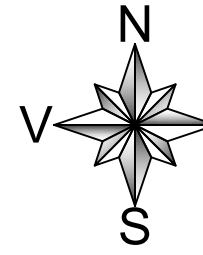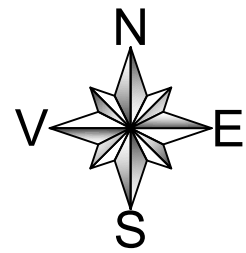

LEGENDA	
	Drum
	Stalp electric/stalp lemn
	Simbol nord
	Limita cadastrala
	Limita de proprietate Particulara
	Podete/Poduri
	Accese proprietati
	Nr. cadastral vechi
	Nr. parcela
	Trotuar existent
	Sant betonat
	Sant din pamant
	LIMITA EXPROPRIERE
	306368 Numar ID electronic
	306368 Numar cadastral, C.F.
	283 Numar puncti contur
	Camine utilitati
	-gaze, canal/apa, hidranti
	2888 Numar ID Cadastru Sistematic
	23,89m Distanțe

Prezentul document receptionat este
valabil insotit de procesul verbal de
receptie nr. 936 /data 2025

Oficiul de Cadastru și Publicitate Imobiliară
ARAD
48782 din 22/04/2025
(Nr. de înregistrare/data)
Recepționat

CONFIRM AMPLASAMENT
CONSILIUL JUDETEAN ARAD
Ioan-Razvan
Ciubotaru

EXECUTANT:			BENEFICIAR:		
SC MAP TOPO CAD SRL			JUDEȚUL ARAD		
J2/289/2020	Loc: SILINDIA, nr. 328, Jud ARAD				
ACTIUNEA:	NUMELE	SEMNATURA	SCARA	PLAN TOPOGRAFIC ANALOGIC NECESAR PENTRU OBTINEREA AUTORIZATIEI DE CONSTRUIRE - MODERNIZARE DJ 682A KM 0+000-8+300 FANTANELE -TISA NOUA- CRUCENI. SUPORT LA DOCUMENTATIE : PROPUNERE EXPROPRIERE-FAZA DALI	
MASURAT:	MINEA ALINA	Andrei			
REDACTAT:	MINEA ALINA	-Emil			
DESENAT:	MINEA ALINA	Onetiu			
VERIFICAT:	ONETIU ANDREI				
			Sistem Stereo 70	Data: mai 2025	Planşa nr. 7




CONFIRM AMPLASAMENT
CONSILIUL JUDETEAN ARAD

Ioan-Razvan Ciubotaru
Digitally signed by Ioan-Razvan Ciubotaru
DN: cn=Ioan-Razvan Ciubotaru, sn=Ciubotaru, givenName=Ioan-Razvan, serialNumber=201104209IRC7, email=razvan.ciubotaru@cjaraad.ro, l=Arad, st=Arad, c=RO
Date: 2025.04.22 11:47:34 +03'00'

EXECUTANT:			BENEFICIAR:		
SC MAP TOPO CAD SRL			JUDETUL ARAD		
J2/289/2020 Loc. SILINDIA, nr. 328, Jud ARAD					
ACTIUNEA:	NUMELE	SEMNATURA	SCARA	PLAN TOPOGRAFIC ANALOGIC NECESAR PENTRU OBTINEREA AUTORIZATIEI DE CONSTRUIRE - MODERNIZARE DJ 682A KM 0+000-8+300 FANTANELE -TISA NOUA-CRUCENI ,SUPPORT LA DOCUMENTATIE : PROPUNERE EXPROPRIERE-FAZA DALI	
MASURAT:	MINEA ALINA	Andrei Emil Onetiu Digitally signed by Andrei Emil Onetiu DN: cn=Andrei Emil Onetiu, sn=Onetiu, givenName=Andrei-Emil, serialNumber=201104209AESOS, email=maptopocad@gmail.com, ou=ANCP, B, AR, 0006, o=Map Topo Cad S.R.L., l=Sanatana, st=Arad, c=RO, title=ANCP, BE B, 1871 Date: 2025.04.22 11:47:50 +03'00'	1:1000		
REDACTAT:	MINEA ALINA				
DESENAT:	MINEA ALINA				
VERIFICAT:	ONETIU ANDREI			Sistem Stereo 70	Data: mai 2025

CALCULUL SUPRAFETEI							
Parcela (SAGU)							
Nr. Fst.	Coordonate pct.de contur		Suprima	Suprima			
	Y [m]	X [m]					
100	217602.245	154544.819	9.454	101	217601.935	154535.371	9.844
101	217601.146	154535.371	9.844	102	217600.007	154518.496	11.513
102	217599.007	154518.496	11.513	103	217597.887	154500.900	13.176
103	217596.887	154483.337	14.839	104	217595.887	154466.188	16.502
104	217594.887	154448.943	18.168	105	217593.887	154431.691	19.831
105	217592.887	154414.448	20.500	106	217591.887	154394.448	22.169
106	217590.887	154377.203	23.838	107	217589.887	154360.000	25.507
107	217588.887	154342.750	27.176	108	217587.887	154325.507	28.845
108	217586.887	154310.262	30.174	109	217585.887	154298.014	31.503
109	217584.887	154277.269	32.832	110	217583.887	154260.521	34.171
110	217582.887	154242.776	35.500	111	217581.887	154225.533	36.838
111	217580.887	154208.040	38.176	112	217579.887	154191.295	39.505
112	217578.887	154173.552	40.844	113	217577.887	154156.309	42.172
113	217576.887	154141.064	43.500	114	217575.887	154128.816	45.176
114	217574.887	154103.521	46.844	115	217573.887	154091.278	48.178
115	217572.887	154077.273	49.844	116	217571.887	154059.781	51.176
116	217570.887	154042.776	52.844	117	217569.887	154028.040	54.844
117	217568.887	154008.040	56.500	118	217567.887	153991.295	58.176
118	217566.887	153977.269	59.844	119	217565.887	153960.014	61.176
119	217564.887	153942.750	63.844	120	217563.887	153925.507	65.500
120	217562.887	153908.040	67.176	121	217561.887	153891.295	68.844
121	217560.887	153877.269	70.176	122	217559.887	153860.014	72.176
122	217558.887	153842.750	73.844	123	217557.887	153825.507	75.176
123	217556.887	153808.040	77.500	124	217555.887	153791.295	78.844
124	217554.887	153777.269	80.844	125	217553.887	153760.014	81.176
125	217552.887	153742.750	83.500	126	217551.887	153725.507	85.176
126	217550.887	153708.040	86.844	127	217549.887	153691.295	88.176
127	217548.887	153677.269	89.844	128	217547.887	153660.014	90.176
128	217546.887	153642.750	92.500	129	217545.887	153625.507	94.176
129	217544.887	153608.040	96.844	130	217543.887	153600.014	97.176
130	217542.887	153577.269	99.844	131	217541.887	153560.014	100.176
131	217540.887	153542.750	102.500	132	217539.887	153525.507	104.176
132	217538.887	153508.040	105.844	133	217537.887	153491.295	106.844
133	217536.887	153477.269	108.176	134	217535.887	153460.014	110.176
134	217534.887	153442.750	111.844	135	217533.887	153425.507	113.176
135	217532.887	153408.040	114.500	136	217531.887	153391.295	115.844
136	217530.887	153377.269	117.844	137	217529.887	153360.014	118.176
137	217528.887	153342.750	120.500	138	217527.887	153325.507	120.176
138	217526.887	153308.040	123.844	139	217525.887	153291.295	125.844
139	217524.887	153277.269	126.176	140	217523.887	153260.014	128.176
140	217522.887	153242.750	130.500	141	217521.887	153225.507	131.176
141	217520.887	153208.040	133.844	142	217519.887	153191.295	134.844
142	217518.887	153177.269	136.176	143	217517.887	153160.014	138.176
143	217516.887	153142.750	139.844	144	217515.887	153125.507	141.176
144	217514.887	153108.040	142.500	145	217513.887	153091.295	144.844
145	217512.887	153082.750	145.176	146	217511.887	153060.014	147.176
146	217510.887	153042.750	148.844	147	217509.887	153025.507	150.176
147	217508.887	153018.040	151.500	148	217507.887	152991.295	153.844
148	217506.887	152997.269	154.176	149	217505.887	152960.014	157.176
149	217504.887	152972.750	156.844	150	217503.887	152925.507	159.176
150	217502.887	152942.750	160.500	151	217501.887	152891.295	162.844
151	217500.887	152918.040	163.176	152	217499.887	152860.014	166.176
152	217498.887	152892.750	168.844	153	217497.887	152825.507	171.176
153	217496.887	152868.040	171.500	154	217495.887	152791.295	174.844
154	217494.887	152842.750	175.176	155	217493.887	152760.014	178.176
155	217492.887	152818.040	178.844	156	217491.887	152725.507	181.176
156	217490.887	152792.750	182.500	157	217489.887	152691.295	184.844
157	217488.887	152768.040	186.176	158	217487.887	152660.014	188.176
158	217486.887	152642.750	191.844	159	217485.887	152625.507	193.176
159	217484.887	152618.040	195.844	160	217483.887	152591.295	196.844
160	217482.887	152592.750	199.500	161	217481.887	152560.014	200.176
161	217480.887	152568.040	202.844	162	217479.887	152525.507	204.176
162	217478.887	152502.750	207.500	163	217477.887	152491.295	207.844
163	217476.887	152477.269	211.176	164	217475.887	152460.014	211.176
164	217474.887	152452.750	214.844	165	217473.887	152425.507	217.176
165	217472.887	152428.040	218.500	166	217471.887	152391.295	220.844
166	217470.887	152403.750	222.176	167	217469.887	152360.014	224.176
167	217468.887	152378.040	225.844	168	217467.887	152325.507	228.176
168	217466.887	152352.750	229.500	169	217465.887	152291.295	231.844
169	217464.887	152328.040	233.176	170	217463.887	152260.014	235.176
170	217462.887	152302.750	236.844	171	217461.887	152225.507	239.176
171	217460.887	152177.269	240.500	172	217459.887	152191.295	242.844
172	217458.887	152152.750	244.176	173	217457.887	152160.014	246.176
173	217456.887	152128.040	247.844	174	217455.887	152125.507	250.176
174	217454.887	152103.750	251.500	175	217453.887	152091.295	253.844
175	217452.887	152078.040	255.176	176	217451.887	152060.014	257.176
176	217450.887	152052.750	258.844	177	217449.887	152025.507	261.176
177	217448.887	152028.040	262.500	178	217447.887	151991.295	264.844
178	217446.887	152002.750	266.176	179	217445.887	151960.014	268.176
179	217444.887	151978.040	269.844	180	217443.887	151925.507	272.176
180	217442.887	151952.750	273.500	181	217441.887	151891.295	275.844
181	217440.887	151928.040	277.176	182	217439.887	151860.014	279.176
182	217438.887	151902.750	280.844	183	217437.887	151825.507	283.176
183	217436.887	151878.040	284.500	184	217435.887	151791.295	286.844
184	217434.887	151852.750	288.176	185	217433.887	151760.014	290.176
185	217432.887	151828.040	291.844	186	217431.887	151725.507	293.176
186	217430.887	151802.750	295.500	187	217429.887	151691.295	296.844
187	217428.887	151778.040	299.176	188	217427.887	151660.014	300.176
188	217426.887	151752.750	302.844	189	217425.887	151625.507	303.176
189	217424.887	151728.040	306.500	190	217423.887	151591.295	306.844
190	217422.887	151702.750	310.176	191	217421.887	151560.014	310.176
191	217420.887	151678.040	313.844	192	217419.887	151525.507	313.176
192	217418.887	151652.750	317.500	193	217417.887	151491.295	316.844
193	217416.887	151628.040	321.176	194	217415.887	151460.014	320.176
194	217414.887	151602.750	324.844	195	217413.887	151425.507	323.176
195	217412.887	151578.040	328.500	196	217411.887	151391.295	326.844
196	217410.887	151552.750	332.176	197	217409.887	151360.014	330.176
197	217408.887	151528.040	335.844	198	217407.887	151325.507	333.176
198	217406.887	151502.750	339.500	199	217405.887	151291.295	336.844
199	217404.887	151478.040	343.176	200	217403.887	151260.014	340.176
200	217402.887	151452.750	346.844	201	217401.887	151225.507	343.176
201	217400.887	151428.040	350.500	202	217399.887	151191.295	346.844
202	217398.887	151402.750	354.176	203	217397.887	151160.014	350.176
203	217396.887	151378.040	357.844	204	217395.887	151125.507	353.176
204	217394.887	151352.750	361.500	205	217393.887	151091.295	356.844
205	217392.887	151328.040	365.176	206	217391.887	151060.014	360.176
206	217390.887	151302.750	368.844	207	217389.887	151025.507	363.176
207	217388.887	151278.040	372.500	208	217387.887	150991.295	366.844
208	217386.887	151252.750	376.176	209	217385.887	150960.014	370.176
209	217384.887	151228.040	379.844	210	217383.887	150925.507	373.176
210	217382.887	151202.750	383.500	211	217381.887	150891.295	376.844
211	217380.887	151178.040	387.176	212	217379.887	150860.014	380.176
212	217378.887	151152.750	390.844	213	217377.887	150825.507	383.176
213	217376.887	151128.040	394.500	214	217375.887	150791.295	386.844
214	217374.887	151102.750	398.176	215	217373.887	150760.014	390.176
215	217372.887	151078.040	401.844	216	217371.887	150725.507	393.176
216	217370.887	151052.750	405.500	217	217369.887	150691.295	396.844
21							

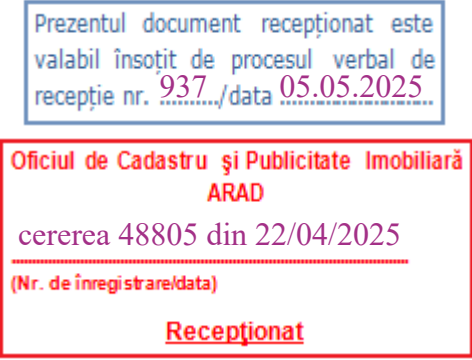

LEGENDA

	Drum		Trotuar existent
	Stalp electric/stalp lemn		Stalp betonat
	Simbol nord		Sant din pamant
	Limita cadastrala		LIMITA EXPROPRIERE
	Limita de proprietate particulara		Numar ID electronic,
	Poduri/Poduri		Numar cadastral, C.F.
	Accese proprietati		Numar punct cont.
	Nr. cadastral vechi		Camine utilizati
	Nr. parcela		-gaze, canal/apa, hidrant
			Numar ID Cadastru Sistematic
			Distante

loan-Razvan Ciubotaru
Digitally signed by loan-Razvan Ciubotaru
DN: cn=loan-Razvan Ciubotaru,
ou=Ciubotaru, givenName=loan-Razvan,
serialNumber=20110420980C7,
email=razvan.ciubotaru@qand.ro, i=Azad,
st=Azad, cn=RD
Date: 2025.04.22 11:56:13 +0300'

EXECUTANT:			BENEFICIAR:		
<i>SC MAP TOPO CAD SRL</i>			JUDETUL ARAD		
J2/289/2020	Loc. SILINDIA, nr. 328, Jud.ARAD				
ACTIONUEA:	NUMELE	SEMNATURA	SCARA	PLAN TOPOGRAFIC ANALOGIC NECESAR PENTRU OBTINEREA AUTORIZATIEI DE CONSTRUIRE - MODERNIZARE DI 682A KM 0+000-8+300 FANTANILE - TSA NOUA CRUCURI, SUPTOR LA DOCUMENTATIE : PROPUNERE EXPRIEPIRE-FAZA DALI	
MASURAT:	MINEA ALINA	Andrei-	1:1000		
REDACTAT:	MINEA ALINA	Emil			
DESENAT:	MINEA ALINA	Onetiu			
VERIFICAT:	ONETIU ANDREI		Sistem Stereo 70	Data: mai 2025	Pianşa nr.10